


BỆNH VIỆN ĐẠI HỌC Y DƯỢC
TP.HCM
215 HỒNG BÀNG, PHƯỜNG 11, QUẬN 5, TP.HCM
DUYỆT

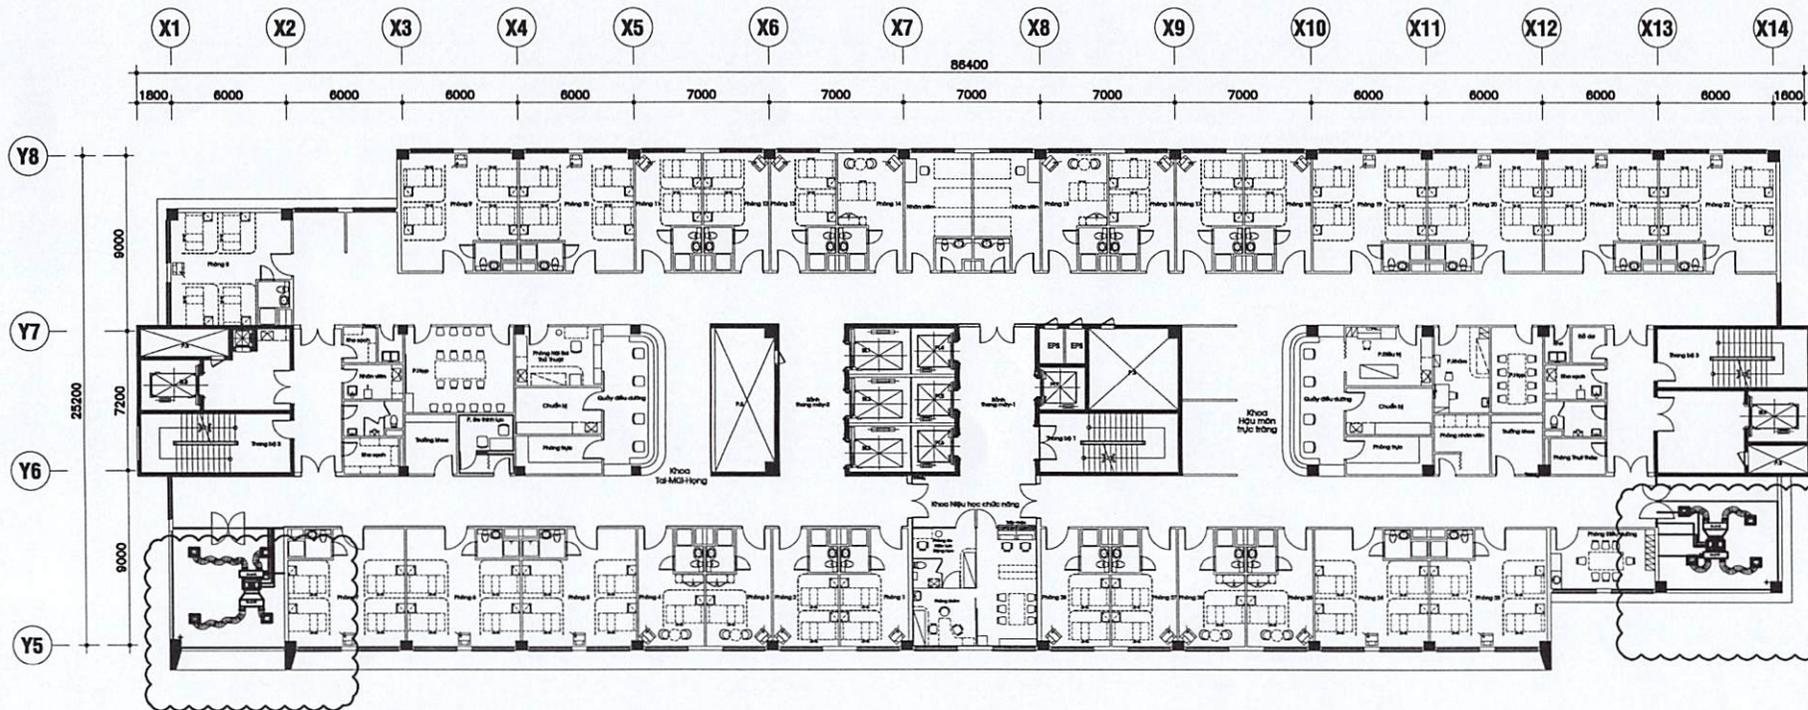

MẶT BẰNG BỐ TRÍ FCU OUTDOOR LẦU 12 BLOCK A & B

ĐƠN VỊ SỬ DỤNG

ĐƠN VỊ THỰC HIỆN

Handwritten signature

Nguyễn Tung Sơn

VỀ

TRẦN HOÀNG VŨ

TÊN BẢN VẼ
MẶT BẰNG BỐ TRÍ FCU
OUTDOOR LẦU 12
BLOCK A & B

BẢN VẼ SỐ FCU-OD-5

TỈ LỆ

HỢP ĐỒNG SỐ

LOẠI THIẾT KẾ THIẾT KẾ THI CÔNG

HOÀN THÀNH

DUYỆT

ĐƠN VỊ SỬ DỤNG

ĐƠN VỊ THỰC HIỆN

Nguyễn Tung Sơn

VỀ

TRẦN HOÀNG VŨ

TÊN BẢN VẼ
MẶT BẰNG BỐ TRÍ FCU OUTDOOR LẦU 13
BLOCK A & B


BẢN VẼ SỐ FCU-OD-6

TỈ LỆ

HỢP ĐỒNG SỐ

LOẠI THIẾT KẾ THIẾT KẾ THI CÔNG

HOÀN THÀNH

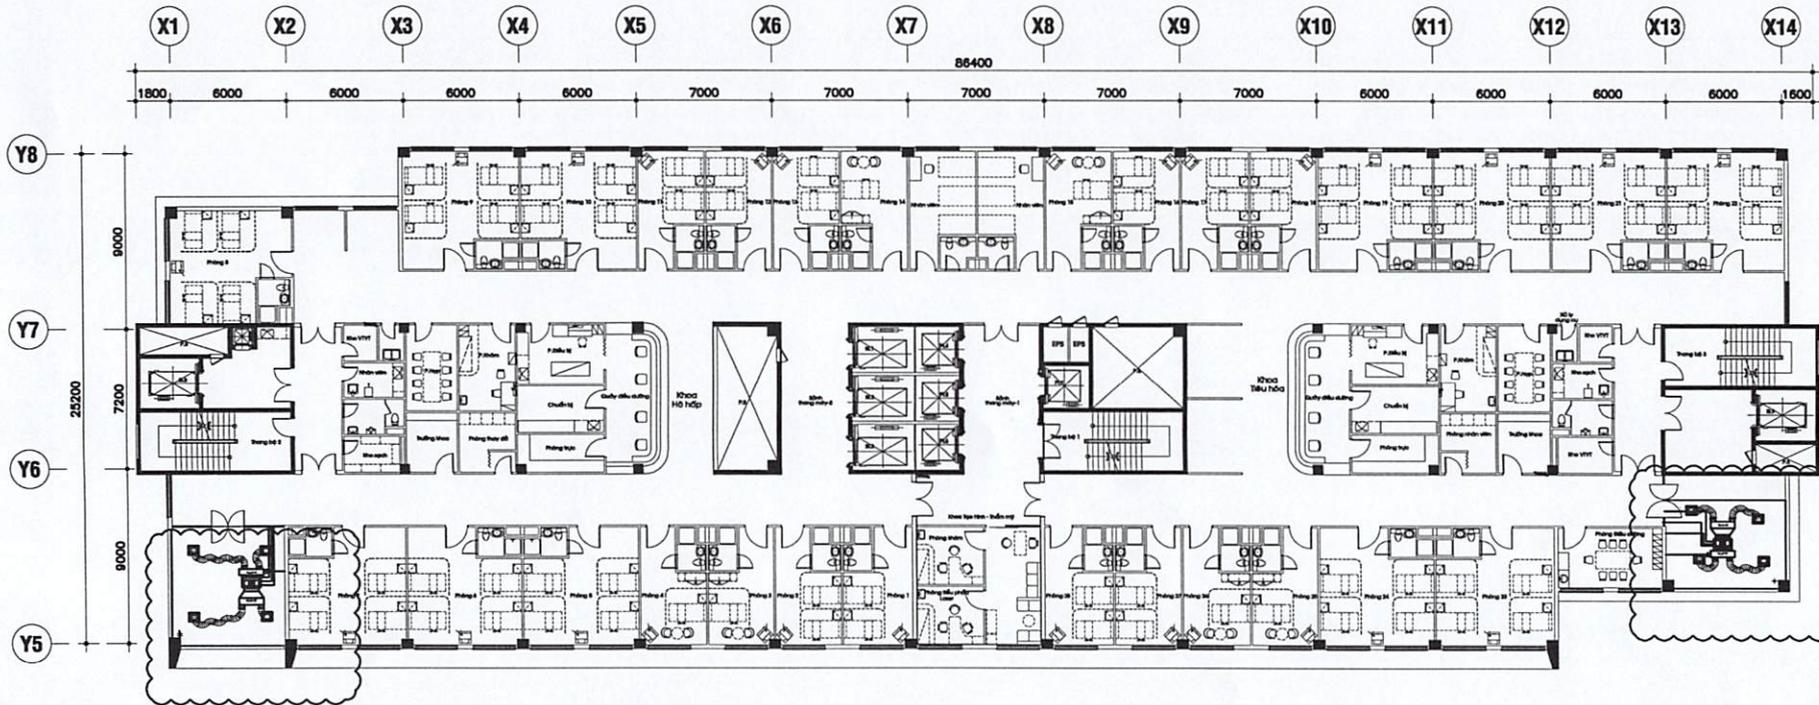

MẶT BẰNG BỐ TRÍ FCU OUTDOOR LẦU 13 BLOCK A & B

BỆNH VIỆN ĐẠI HỌC Y DƯỢC
TP.HCM

215 HỒNG BÀNG, PHƯỜNG 11, QUẬN 5, TP.HCM

DUYỆT

ĐƠN VỊ SỬ DỤNG

ĐƠN VỊ THỰC HIỆN

Nguyễn Tung sơn

VỀ

TRẦN HOÀNG VŨ

TÊN BẢN VẼ

MẶT BẰNG BỐ TRÍ FCU OUTDOOR LẦU 14 BLOCK A

BẢN VẼ SỐ

FCU-OD-7


TỈ LỆ

HỢP ĐỒNG SỐ

LOẠI THIẾT KẾ

THIẾT KẾ THI CÔNG

HOÀN THÀNH

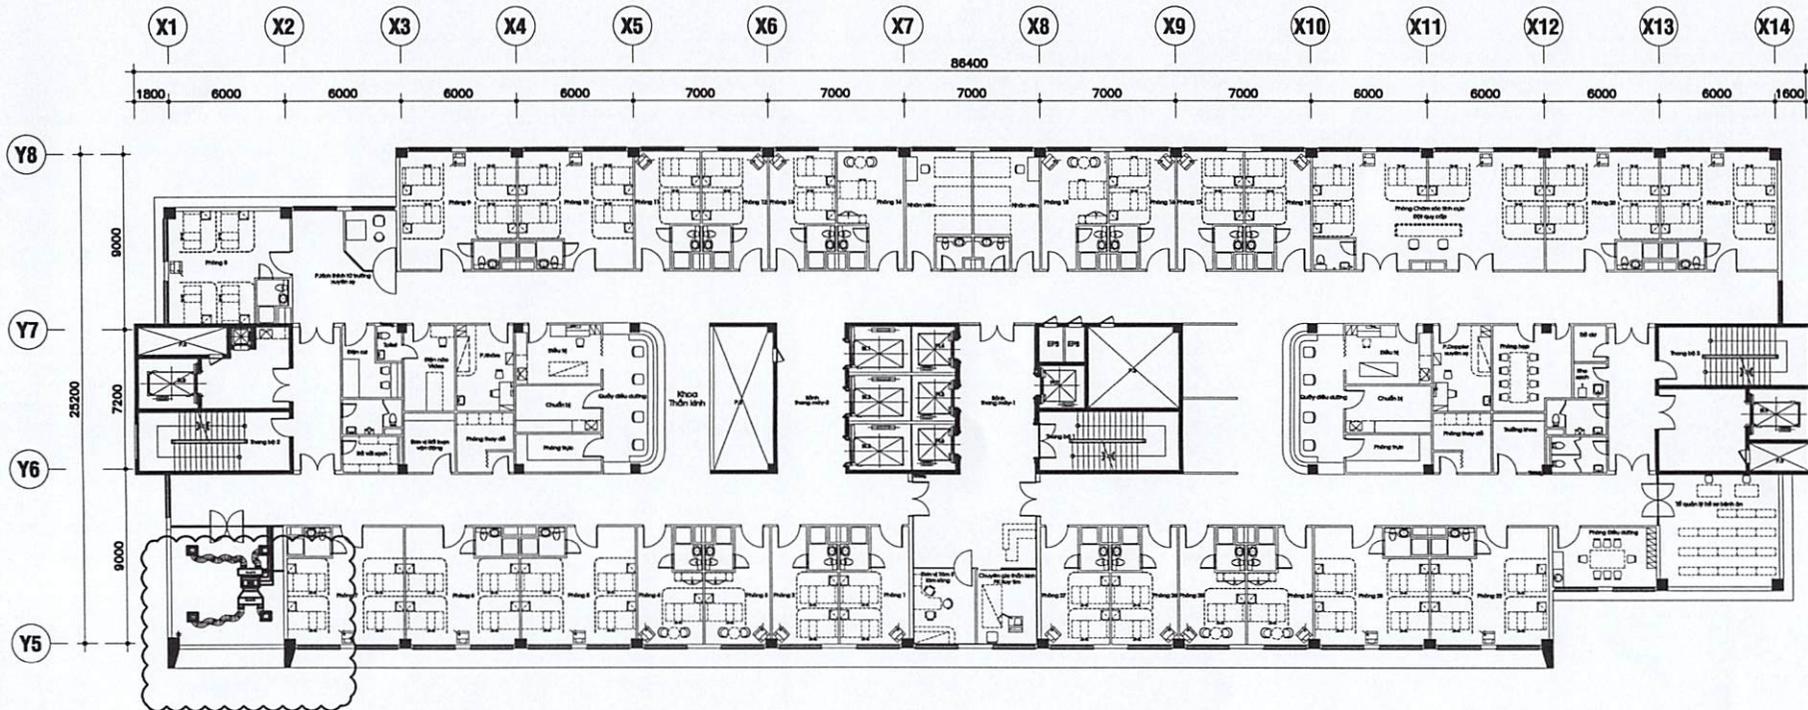

MẶT BẰNG BỐ TRÍ FCU OUTDOOR LẦU 14 BLOCK A

DUYỆT

ĐƠN VỊ SỬ DỤNG

ĐƠN VỊ THỰC HIỆN


Nguyễn Tùng Sơn

VỀ

TRẦN HOÀNG VŨ

TÊN BẢN VẼ
MẶT BẰNG BỐ TRÍ FCU OUTDOOR LẦU 10, 11, 12, 13, 14 BLOCK A

BẢN VẼ SỐ	
TỈ LỆ	FCU-OD-8
HỢP ĐỒNG SỐ	
LOẠI THIẾT KẾ	THIẾT KẾ THI CÔNG
HOÀN THÀNH	

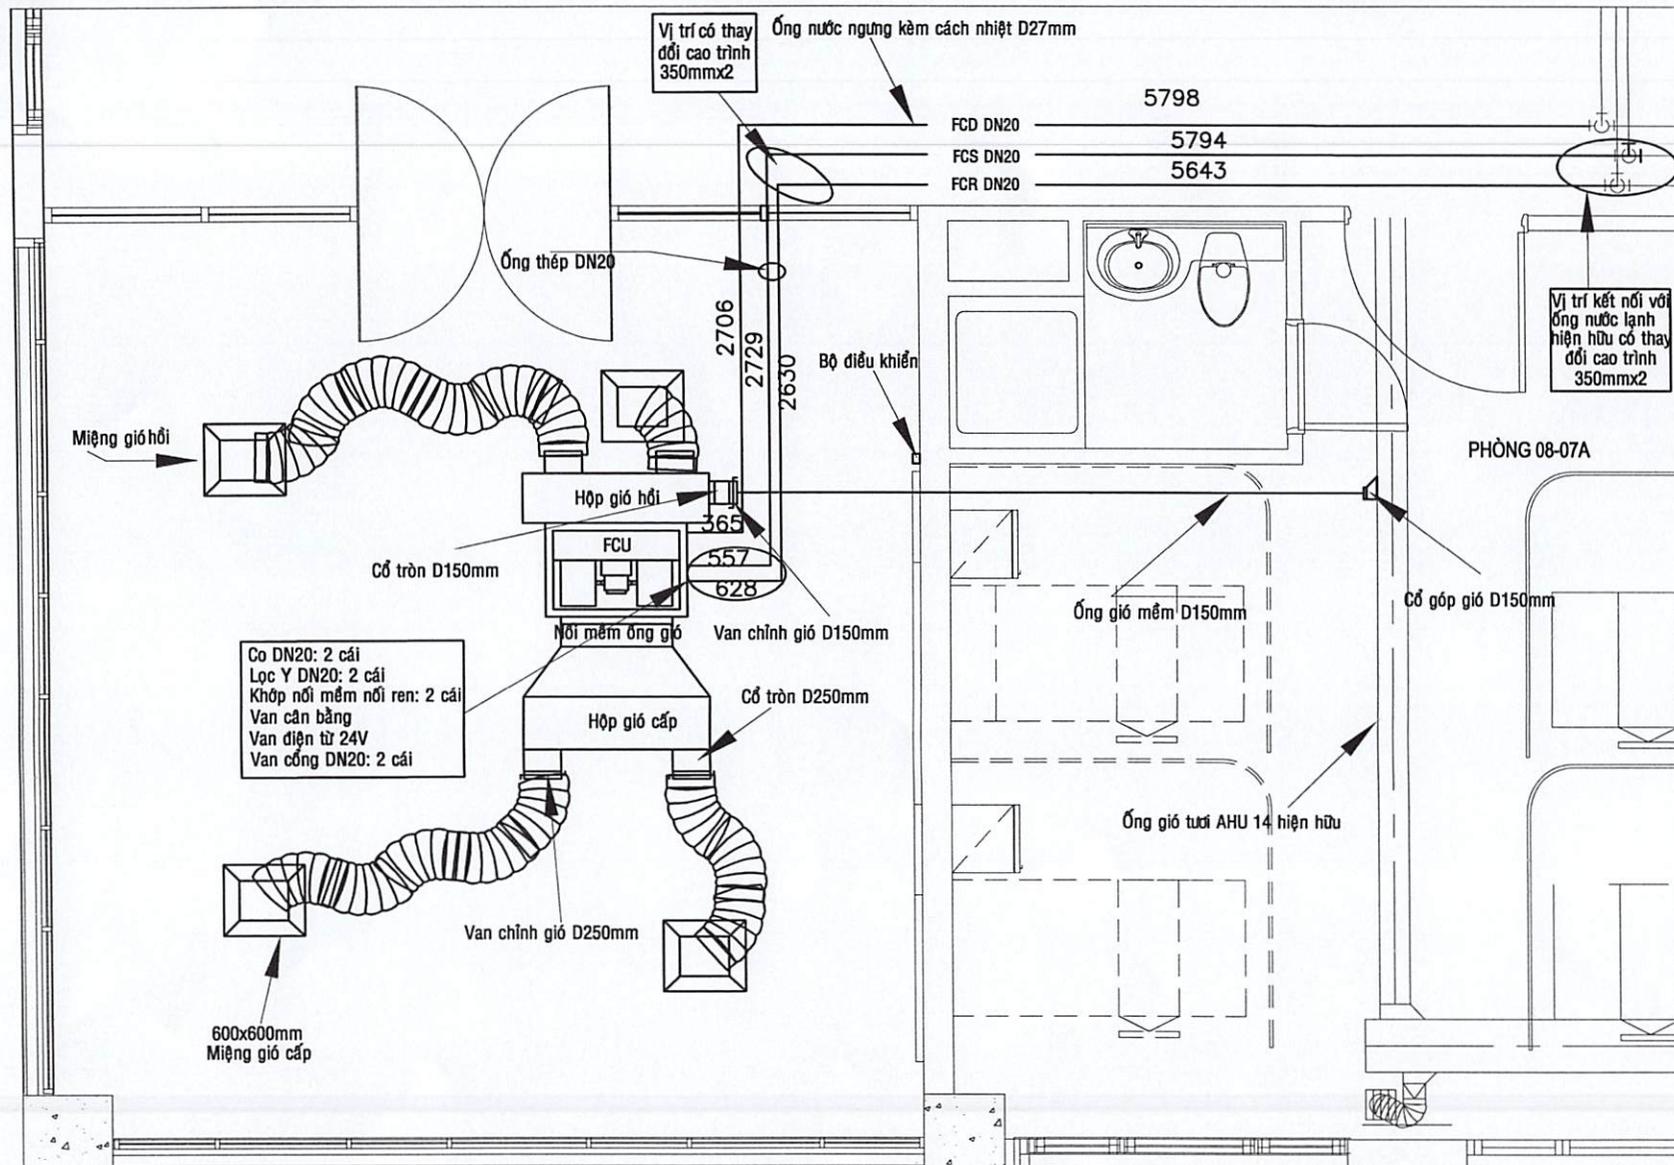

MẶT BẰNG BỐ TRÍ FCU OUTDOOR LẦU 10, 11, 12, 13, 14 BLOCK A

GHI CHÚ:

ỐNG THÉP DN20: $628+2630+350+5643+350+350+5794+350+2729+557=19381-500=18881\text{mm}$

- ỐNG NƯỚC PVC DN20: $365+5798+2706 = 8869\text{mm}$
- ỐNG GIÓ MỀM D250mm: 13000mm
- ỐNG GIÓ MỀM D150mm: 7203mm

DUYỆT

ĐƠN VỊ SỬ DỤNG

ĐƠN VỊ THỰC HIỆN

Nguyễn Tung Sơn

VỀ *Trần Hoàng Vũ*
TRẦN HOÀNG VŨ

TÊN BẢN VẼ

MẶT BẰNG BỐ TRÍ FCU OUTDOOR LẦU 8, 12, 13 BLOCK B


BẢN VẼ SỐ FCU-OD-9

TỈ LỆ

HỢP ĐỒNG SỐ

LOẠI THIẾT KẾ THIẾT KẾ THI CÔNG

HOÀN THÀNH

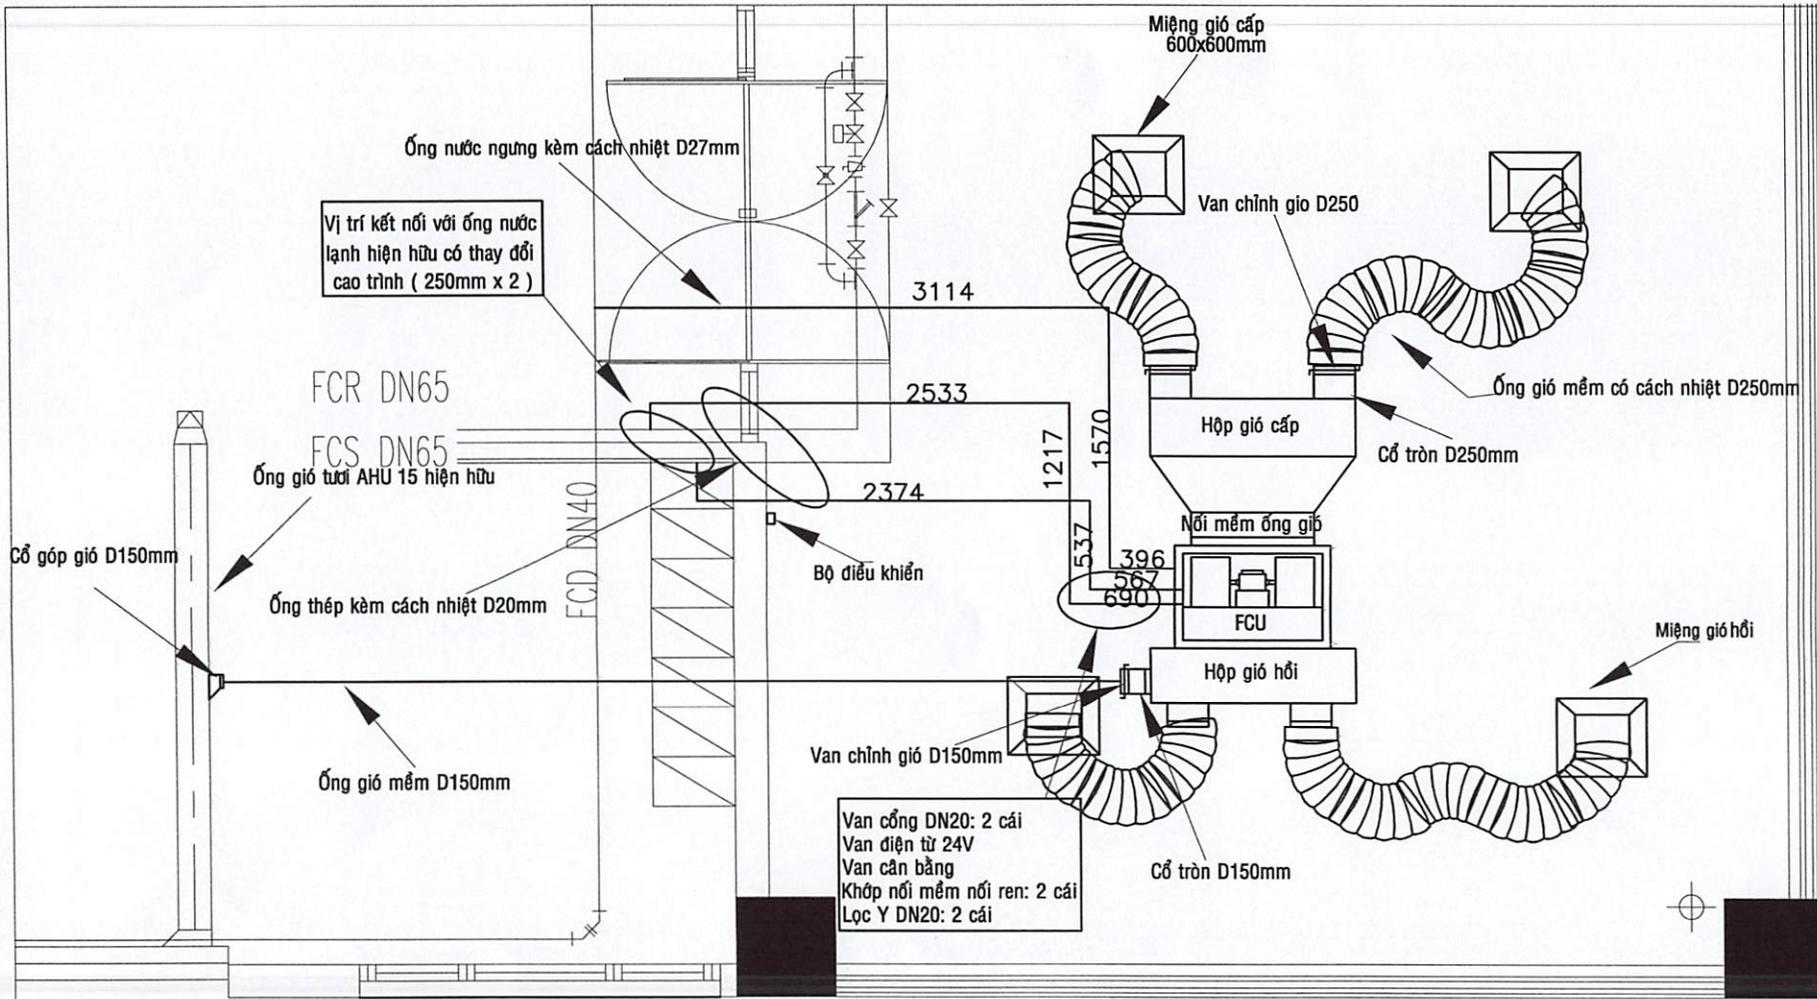

MẶT BẰNG BỐ TRÍ FCU OUTDOOR LẦU 8, 12, 13 BLOCK B

GHI CHÚ:

- ỚNG THÉP DN20: $567+537+2374+250+250+2533+1217+690 = 8418-500 = 7918\text{mm}$
- ỚNG NƯỚC PVC DN20: $396+3114+1570 = 5080\text{mm}$
- ỚNG GIÓ MỀM D250mm: 15000mm
- ỚNG GIÓ MỀM D150: 8450mm

DUYỆT

ĐƠN VỊ SỬ DỤNG

ĐƠN VỊ THỰC HIỆN

Nguyễn Tung Sơn

VỀ

Trần Hoàng Vũ
TRẦN HOÀNG VŨ

TÊN BẢN VẼ

MẶT BẰNG BỐ TRÍ FCU OUTDOOR LẦU 10 BLOCK B

BẢN VẼ SỐ

FCU-OD-10


TỈ LỆ

HỢP ĐỒNG SỐ

LOẠI THIẾT KẾ

THIẾT KẾ THỰC CÔNG

HOÀN THÀNH

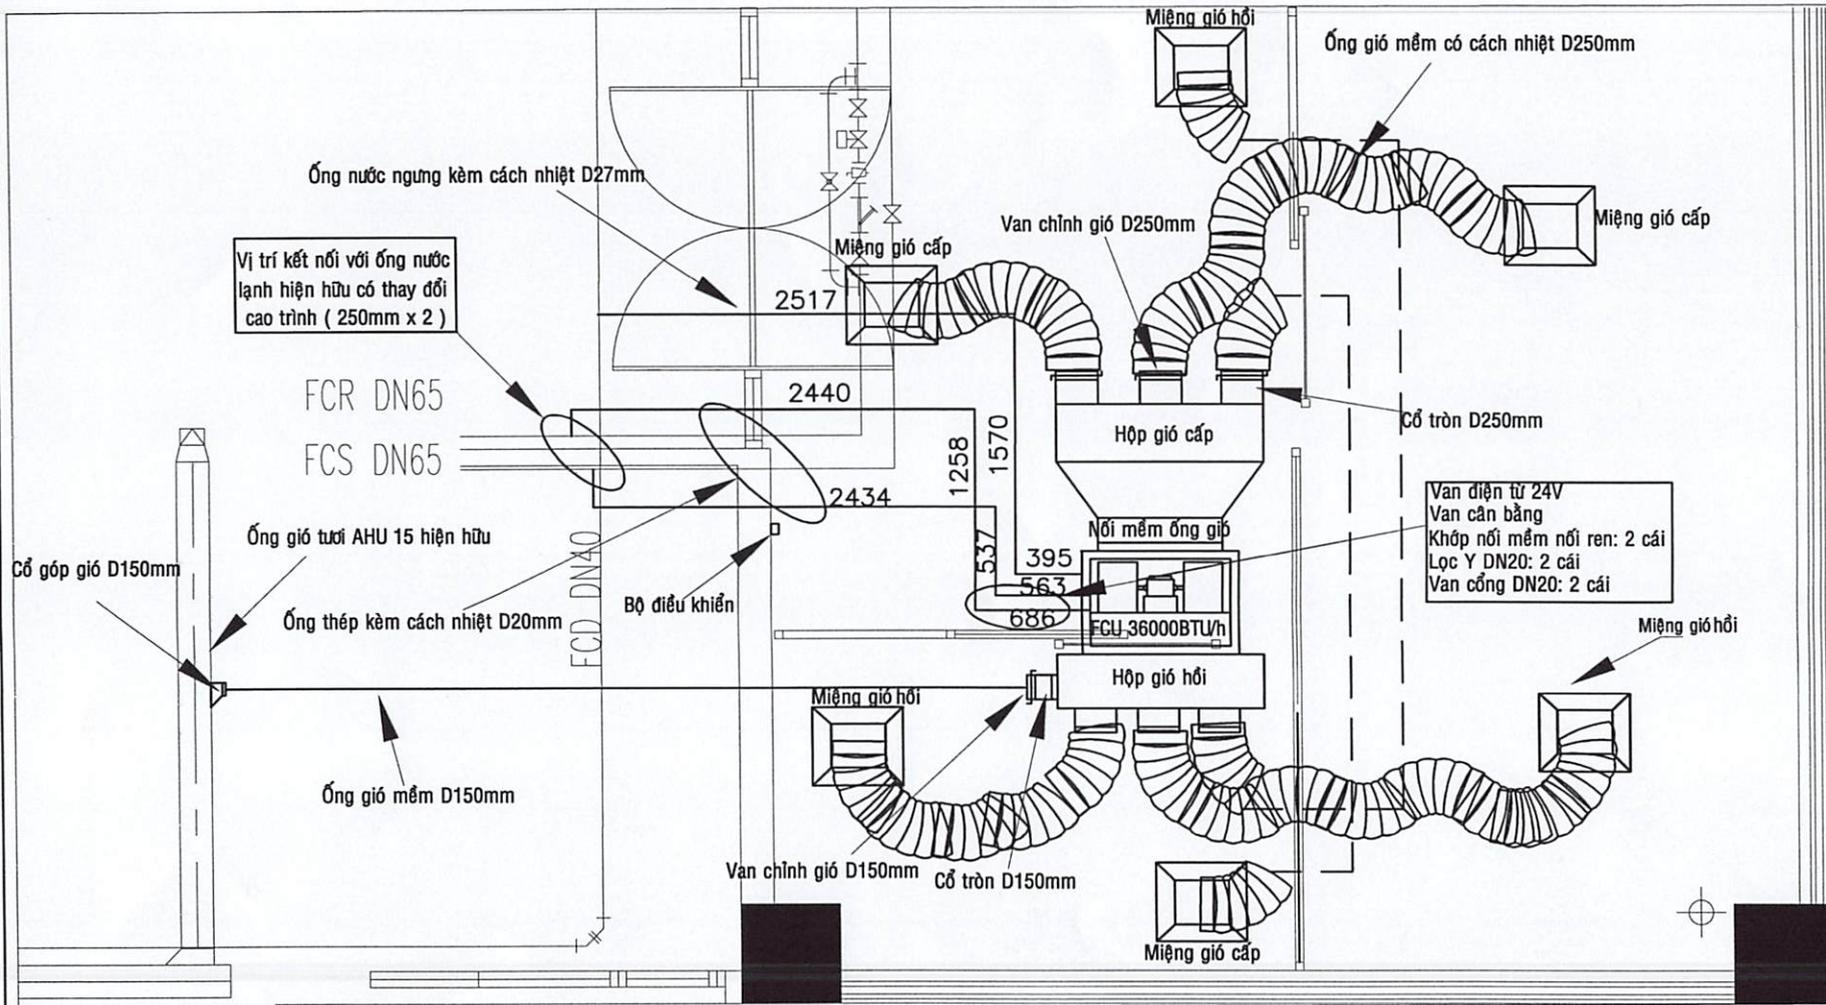

MẶT BẰNG BỐ TRÍ FCU OUTDOOR LẦU 10 BLOCK B


GHI CHÚ:

- ỚNG THÉP DN20: $563+537+2434+250+250+2440+1258+686 = 8418 - 500 = 7918\text{mm}$
- ỚNG NƯỚC PVC DN20: $395+2517+1570 = 4482\text{mm}$
- ỚNG GIÓ MỀM D250mm: 25000mm
- ỚNG GIÓ MỀM D150: 7853mm

DUYỆT

ĐƠN VỊ SỬ DỤNG

ĐƠN VỊ THỰC HIỆN

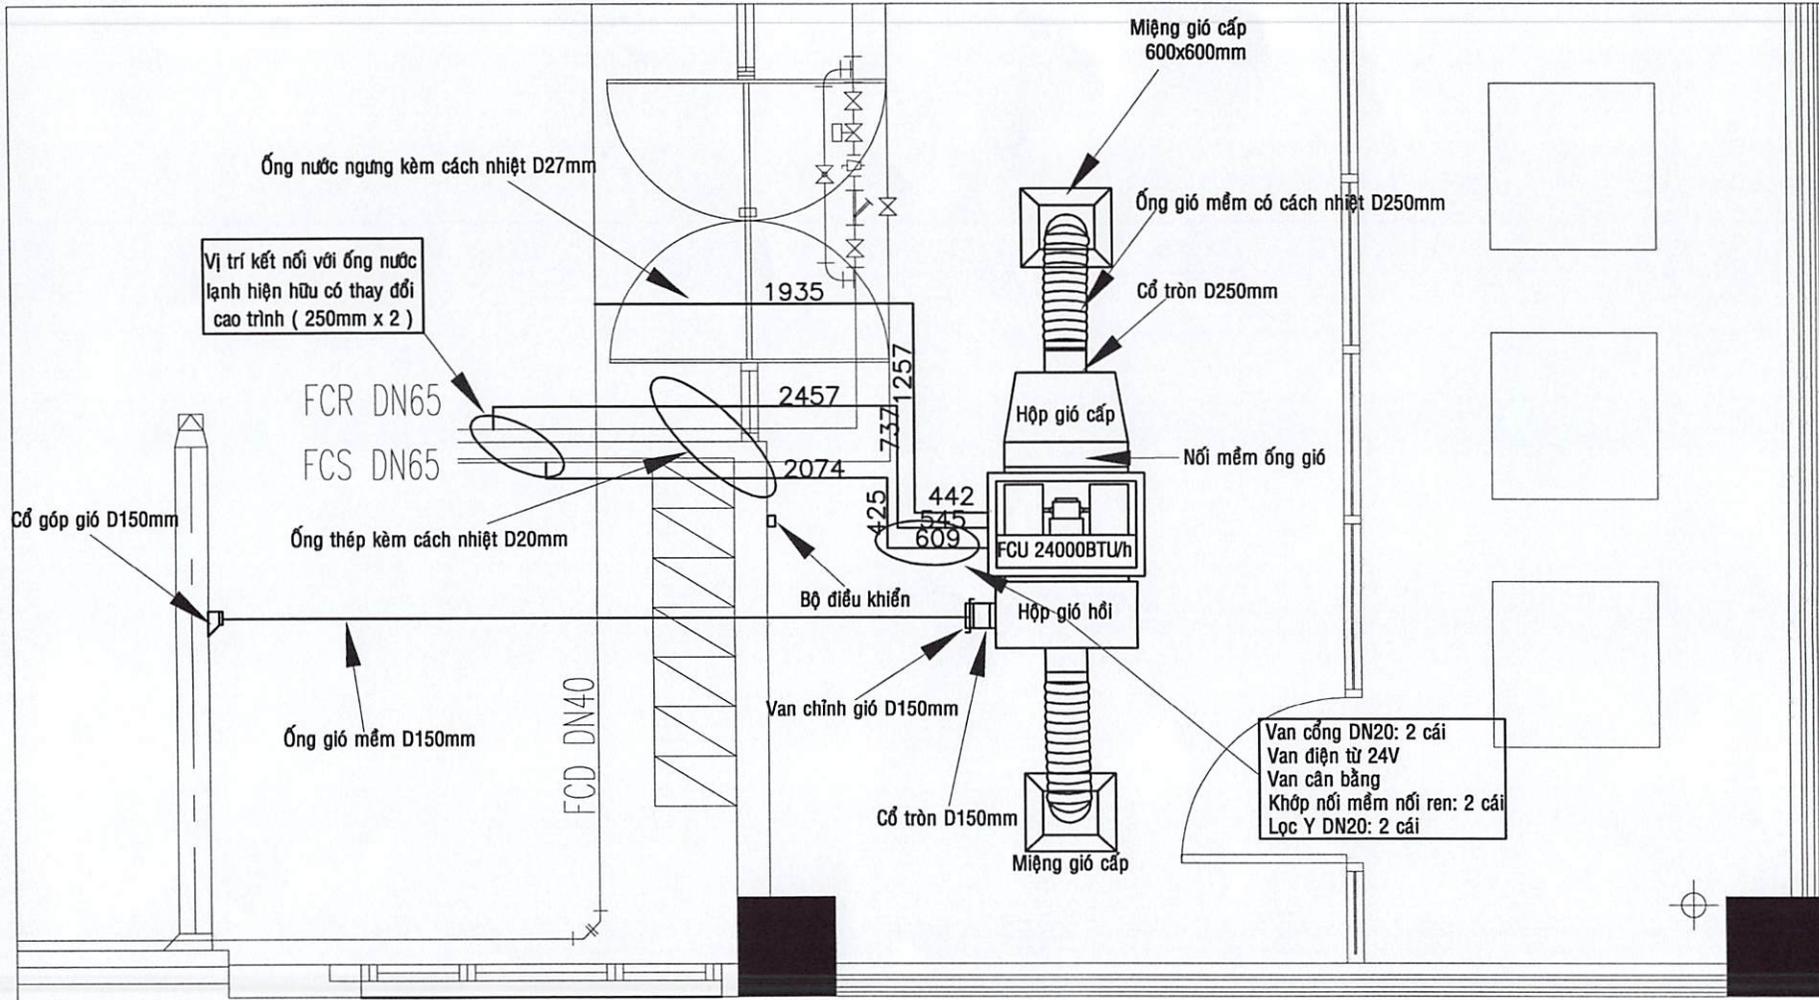

MẶT BẰNG BỐ TRÍ FCU OUTDOOR LẦU 7 BLOCK B

GHI CHÚ:

- ỚNG THÉP DN20: $609+425+2074+250+250+2457+737+545 = 7347 - 500 = 6847\text{mm}$
- ỚNG NƯỚC PVC DN20: $442+1935+1257 = 3634\text{mm}$
- ỚNG GIÓ MỀM D250mm: 5000mm
- ỚNG GIÓ MỀM D150mm: 7548mm

Handwritten signature

Handwritten signature: Nguyễn Tung Sơn

VỀ *Handwritten signature*

TRẦN HOÀNG VŨ

TÊN BẢN VẼ

MẶT BẰNG BỐ TRÍ FCU
OUTDOOR LẦU 7 BLOCK B

BẢN VẼ SỐ FCU-OD-11

TỈ LỆ

HỢP ĐỒNG SỐ

LOẠI THIẾT KẾ THIẾT KẾ THI CÔNG

HOÀN THÀNH