


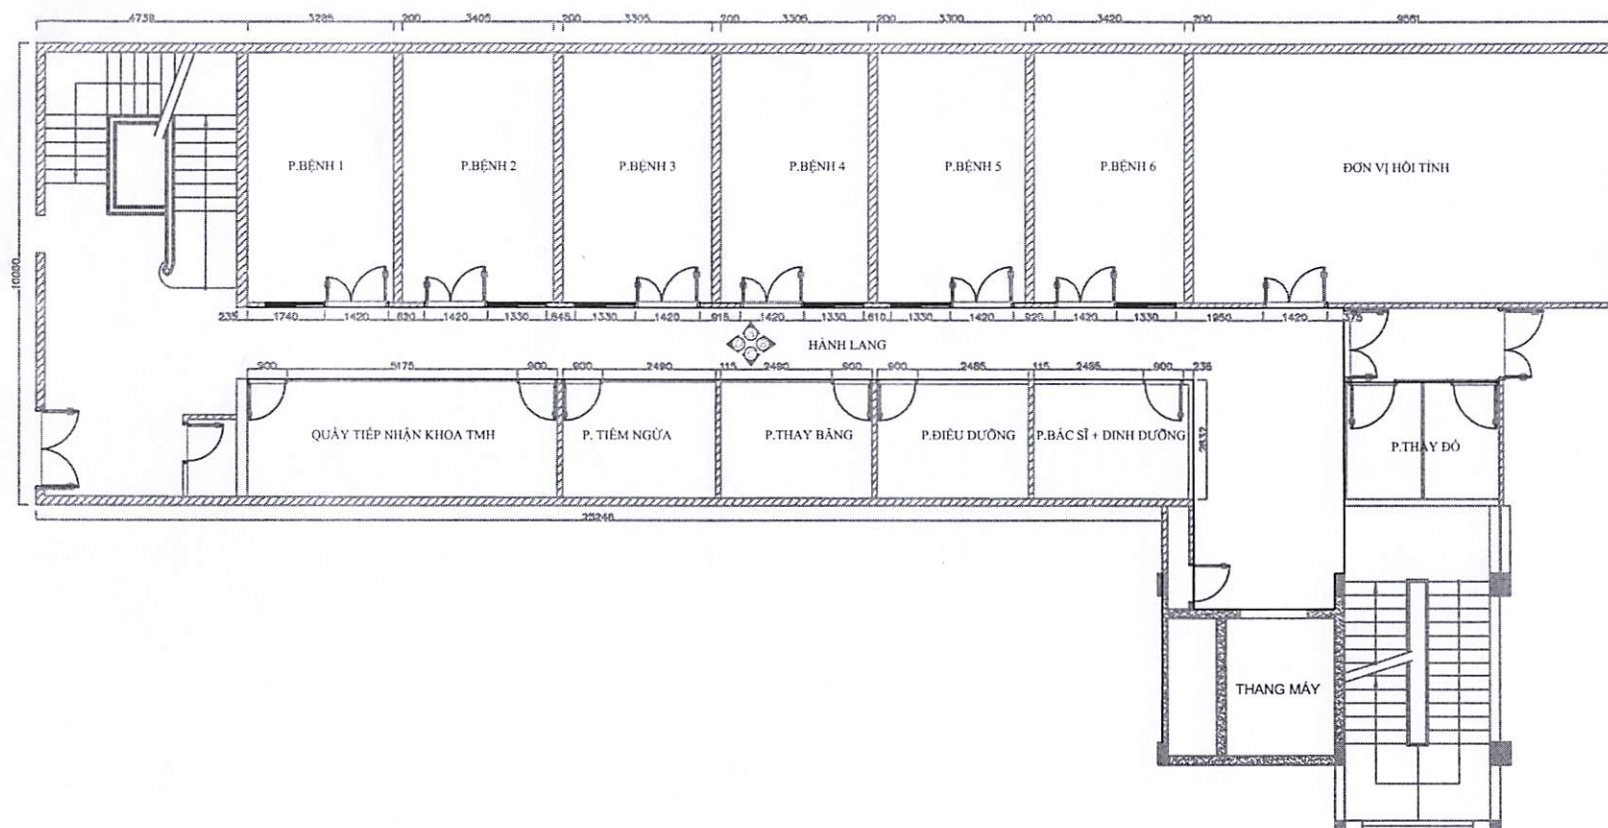

MẶT BẰNG HIỆN TRẠNG KHOA TẠI MŨI HỌNG LẦU 1 TL 1/150

BỆNH VIỆN ĐẠI HỌC Y DƯỢC
TPHCM

215 HỒNG BANG, PHƯỜNG 11, QUẬN 5, TP HCM

DUYỆT

PGS.TS. Trần Anh Tuấn

ĐƠN VỊ SỬ DỤNG

ĐƠN VỊ THỰC HIỆN

VỀ

BÙI THANH QUẢNG

TÊN BẢN VẼ

MẶT BẰNG HIỆN TRẠNG KHOA
TẠI MŨI HỌNG LẦU 1

BẢN VẼ SỐ

01

TỈ LỆ

1 : 150

LOẠI BẢN VẼ

BẢN VẼ THI CÔNG

ĐƠN VỊ SỬ DỤNG

ĐƠN VỊ THỰC HIỆN

 $\hat{V}\hat{E}$

BÙI THANH QUẢNG

TÊN BẢN VẼ

BẢN VẼ VÁCH, CỬA NHÔM HIỆN
TRẠNG VÀ THAY MỚI KHOA
TẠI MŨI HONG LẬU 1

BẢN VẼ SỐ



03

TILE


1 : 100

LOẠI BẢN VẼ

BẢN VẼ THI CÔNG

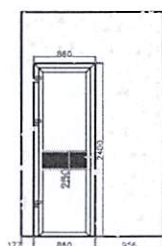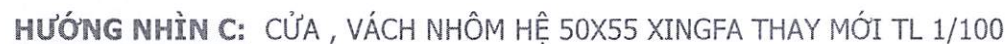

HƯỚNG NHÌN B: CỬA NHÔM XINGFA MỚI TL 1/100

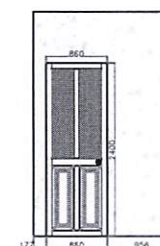

HƯỚNG NHÌN B: CỬA GỖ CŨ HƯ HỒNG TL 1/100

BỆNH VIỆN ĐẠI HỌC Y DƯỢC
TPHCM

215 HỒNG BANG, PHƯỜNG 11, QUẬN 5, TPHCM

DUYỆT

PGS.TS. Trần Anh Tuấn

ĐƠN VỊ SỬ DỤNG

ĐƠN VỊ THỰC HIỆN

VẼ

BUI THANH QUANG

TÊN BẢN VẼ

BẢN VẼ HIỆN TRẠNG VÀ THAY MỚI
CỬA P. BỆNH KHOA TAI MŨI HỌNG LẦU 1

BẢN VẼ SỐ


04

TỈ LỆ


1 : 100

LOẠI BẢN VẼ


BẢN VẼ THI CÔNG

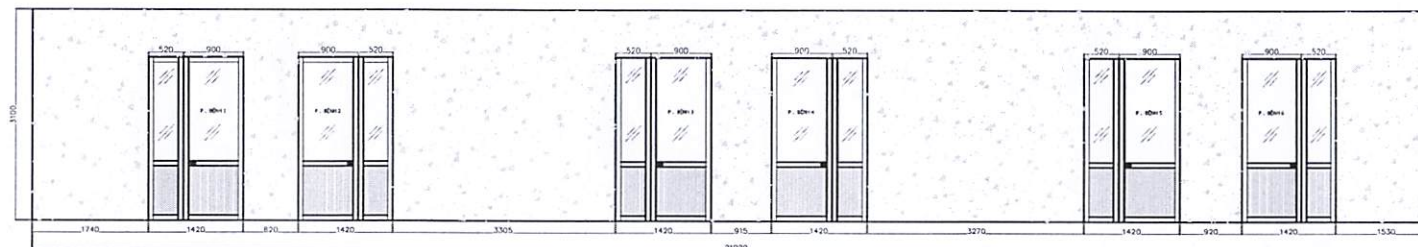

HƯỚNG NHÌN A: CỬA HIỆN TRẠNG PHÒNG BỆNH KHOA TAI MŨI HỌNG LẦU 1 TL 1/100

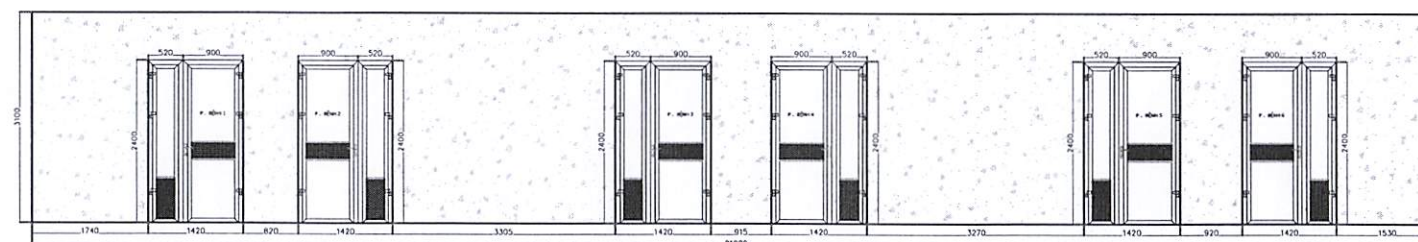

HƯỚNG NHÌN A: CỬA NHÔM THAY MỚI PHÒNG BỆNH KHOA TAI MŨI HỌNG LẦU 1 TL 1/100

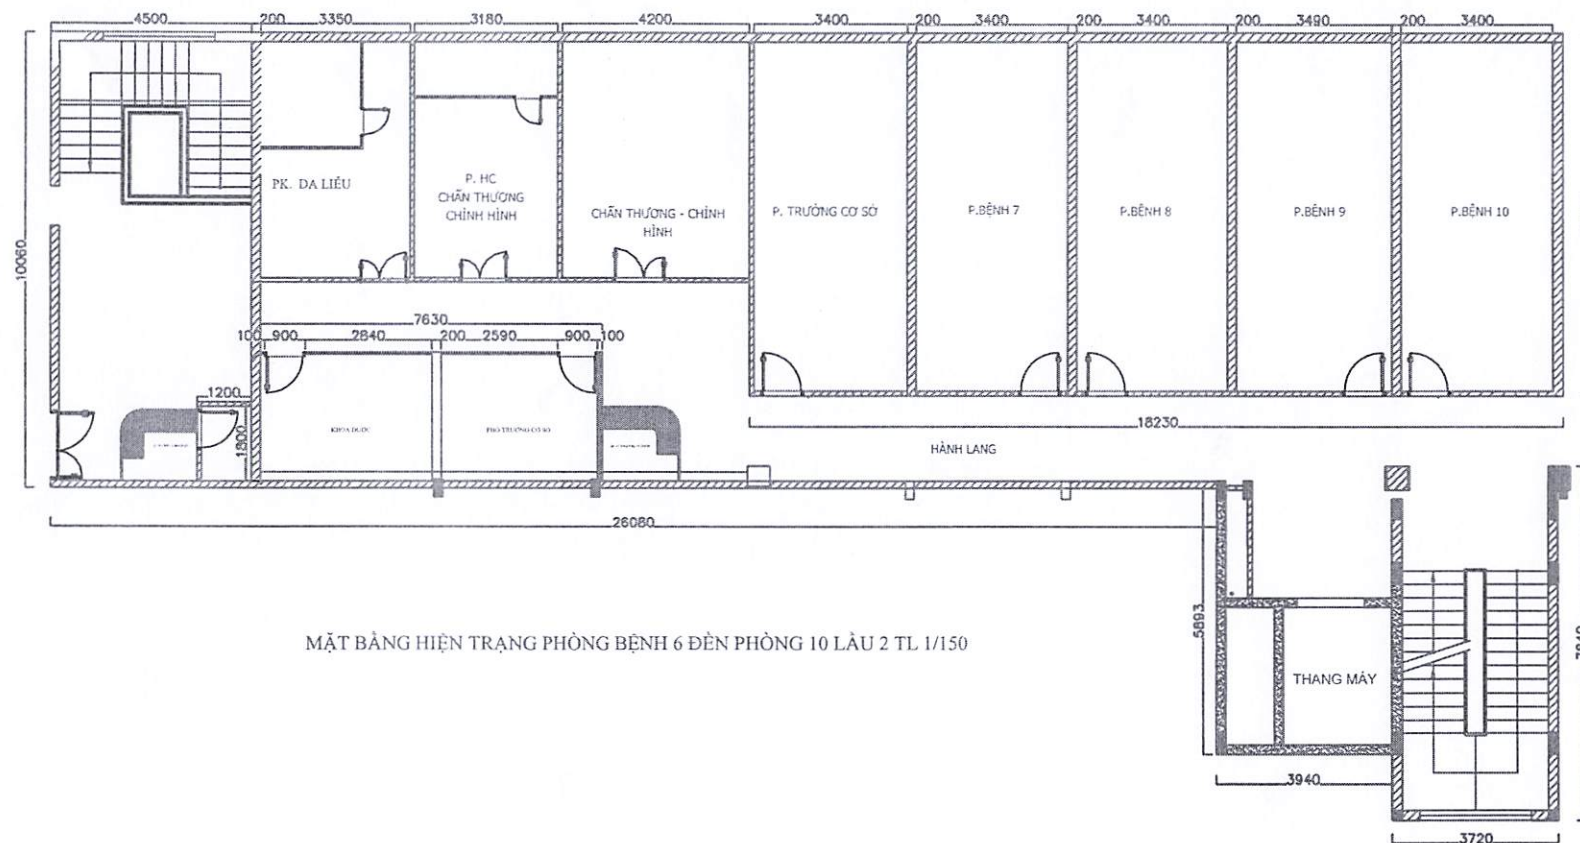

MẶT BẰNG HIỆN TRẠNG PHÒNG BỆNH 6 ĐẾN PHÒNG 10 LẦU 2 TL 1/150

215 HỒNG BẢNG, PHƯỜNG 11, QUẬN 5, TP.HCM

DUYỆT

PGS.TS. Trần Anh Tuấn

ĐƠN VỊ SỬ DỤNG

ĐH TP HCM

ĐƠN VỊ THỰC HIỆN

VỀ

BUI THANH QUANG

TÊN BẢN VẼ

MẶT BẰNG HIỆN TRẠNG
PHÒNG BỆNH TỪ 6 - 10

BẢN VẼ SỐ


16

TỈ LỆ

1 : 150

LOẠI BẢN VẼ

BẢN VẼ THI CÔNG

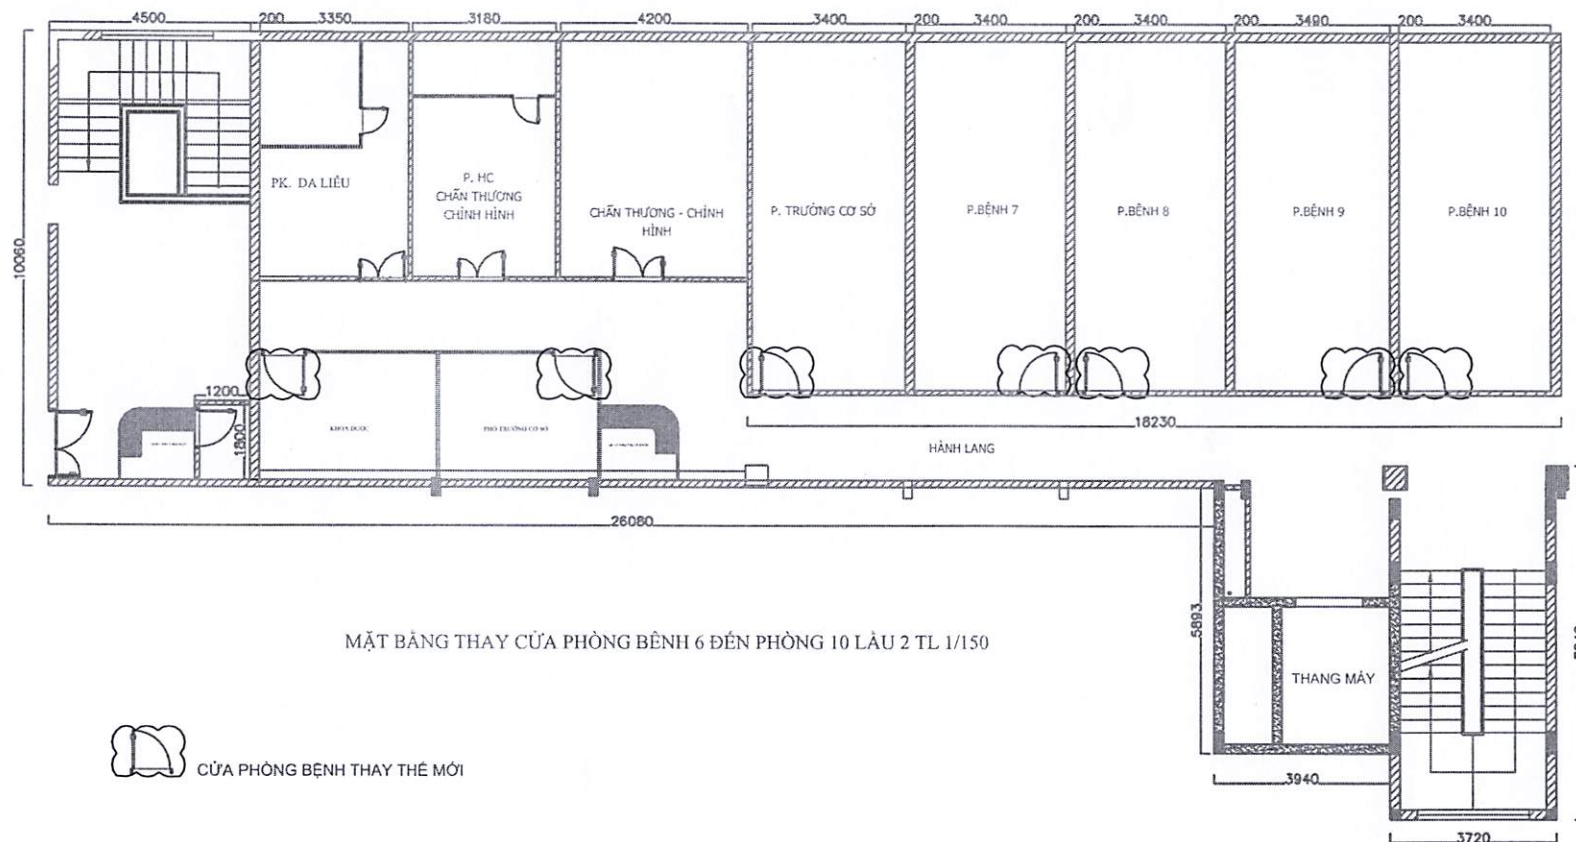

MẶT BẰNG THAY CỬA PHÒNG BỆNH 6 ĐẾN PHÒNG 10 LẦU 2 TL 1/150

BỆNH VIỆN ĐẠI HỌC Y DƯỢC
TPHCM

215 HỒNG BANG, PHƯỜNG 11, QUẬN 1, TPHCM

DUYỆT

PGS.TS. Trần Anh Tuấn

ĐƠN VỊ SỬ DỤNG

ĐƠN VỊ THỰC HIỆN

VỀ

BÙI THANH QUẢNG

TÊN BẢN VẼ

MẶT BẰNG THAY CỬA MỚI
PHÒNG BỆNH TỪ 6 - 10

BẢN VẼ SỐ

17

TỈ LỆ

1 : 150

LOẠI BẢN VẼ

BẢN VẼ THI CÔNG

BỆNH VIỆN ĐẠI HỌC Y DƯỢC
TPHCM

215 HỒNG BANG, PHƯỜNG 11, QUẬN 5, TPHCM

DUYỆT

PGS.TS. Trần Anh Tuấn

ĐƠN VỊ SỬ DỤNG

PH 8 P10

ĐƠN VỊ THỰC HIỆN

VỀ

BUI THANH QUANG

TÊN BẢN VẼ

MẶT CẮT PHÒNG BỆNH LẦU 2

BẢN VẼ SỐ


18

TỈ LỆ


1 : 100

LOẠI BẢN VẼ


BẢN VẼ THI CÔNG

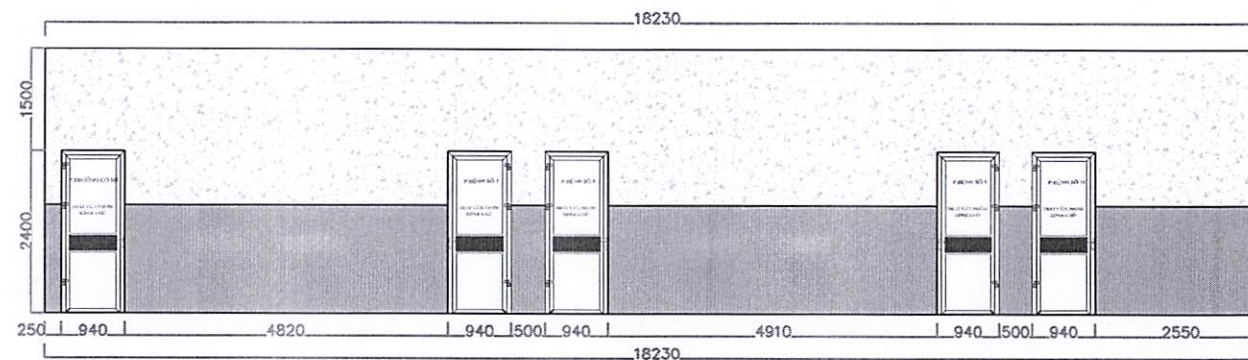


MẶT CẮT THAY CỬA MỚI PHÒNG BỆNH LẦU 2 TL 1/100

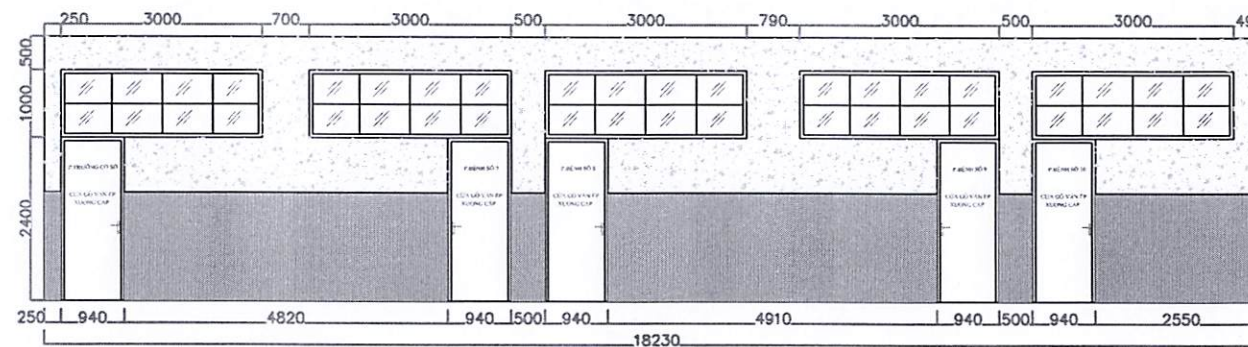

MẶT CẮT HIỆN TRẠNG PHÒNG BỆNH LẦU 2 TL 1/100

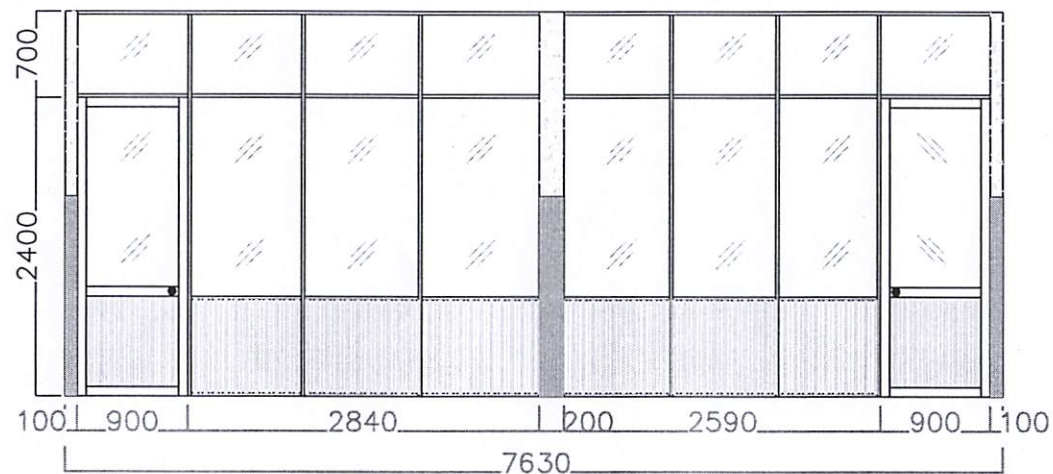

MẶT CẮT HIỆN TRẠNG P.KHOA DƯỢC, P. PHÓ TRƯỞNG CƠ SỞ TL 1/50

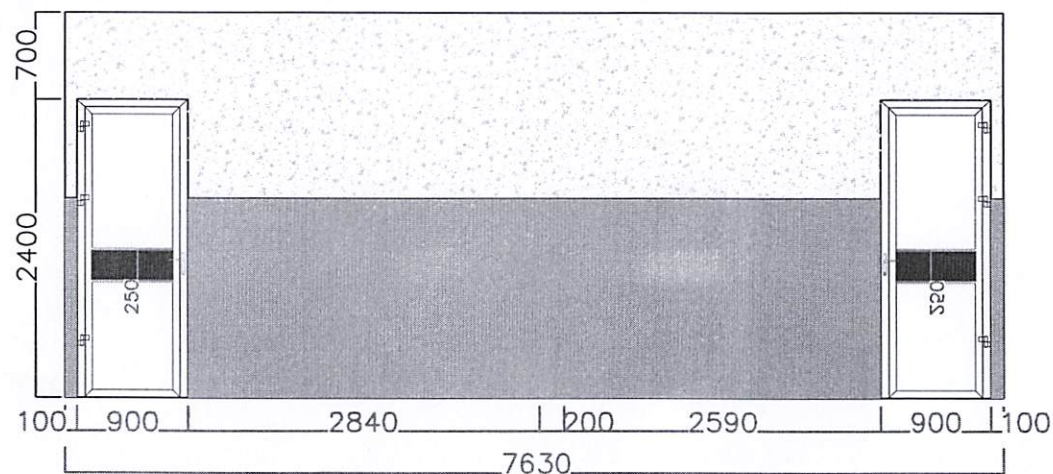

MẶT CẮT THAY CỬA P.KHOA DƯỢC, P. PHÓ TRƯỞNG CƠ SỞ TL 1/50

BỆNH VIỆN ĐẠI HỌC Y DƯỢC
TPHCM

215 HỒNG BANG, PHƯỜNG 11, QUẬN 5, TPHCM

DUYỆT

PGS.TS. Trần Anh Tuấn

ĐƠN VỊ SỬ DỤNG

ĐƠN VỊ THỰC HIỆN

VẼ

BÙI THANH QUẢNG

TÊN BẢN VẼ

BẢN VẼ MẶT ĐỪNG HIỆN TRẠNG
VÀ THAY MỜI PHÒNG KHOA DƯỢC
PHÒNG PHÓ TRƯỞNG CƠ SỞ

BẢN VẼ SỐ


19

TITLE

1:50

LOẠI BẢN VẼ

BẢN VẼ THI CÔNG

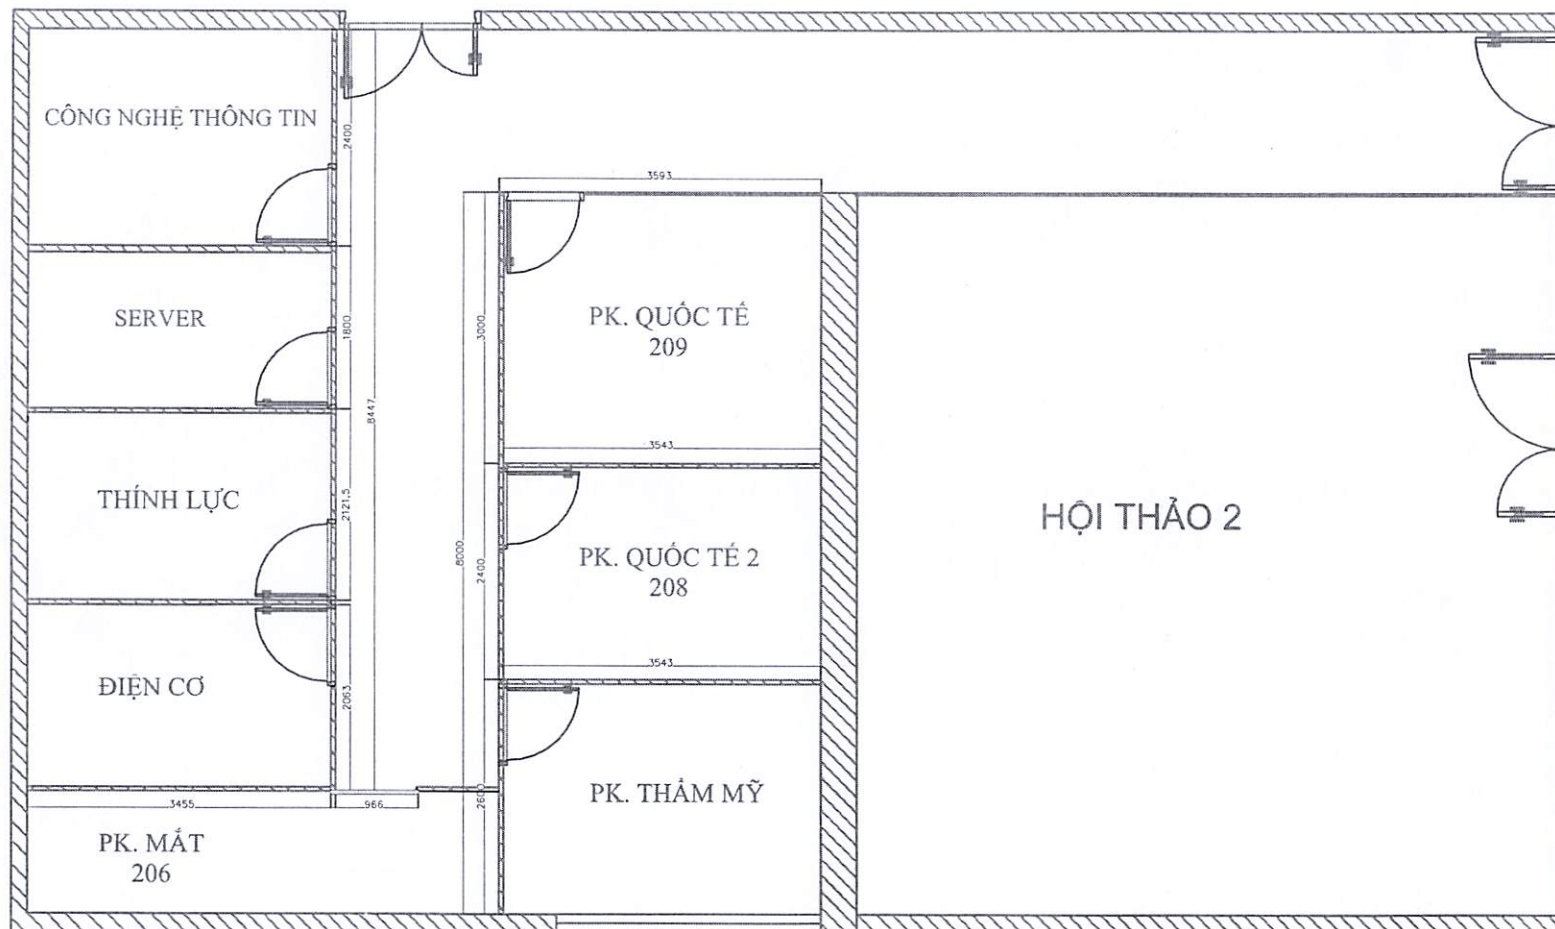

MẶT BẰNG HIỆN TRẠNG KHU KHÁM QUỐC TẾ KHOA KHÁM BỆNH TL 1/75

BỆNH VIỆN ĐẠI HỌC Y DƯỢC
TPHCM

215 HỒNG BANG, PHƯỜNG 11, QUẬN 5, TPHCM

DUYỆT

PGS.TS. Trần Anh Tuấn

ĐƠN VỊ SỬ DỤNG

BS CKI Phạm Quốc Bảo

ĐƠN VỊ THỰC HIỆN

VỀ

BUI THANH QUANG

TÊN BẢN VẼ

MẶT BẰNG HIỆN TRẠNG
KHOA KHÁM BỆNH

BẢN VẼ SỐ


09

TỈ LỆ

1:75

LOẠI BẢN VẼ

BẢN VẼ THI CÔNG

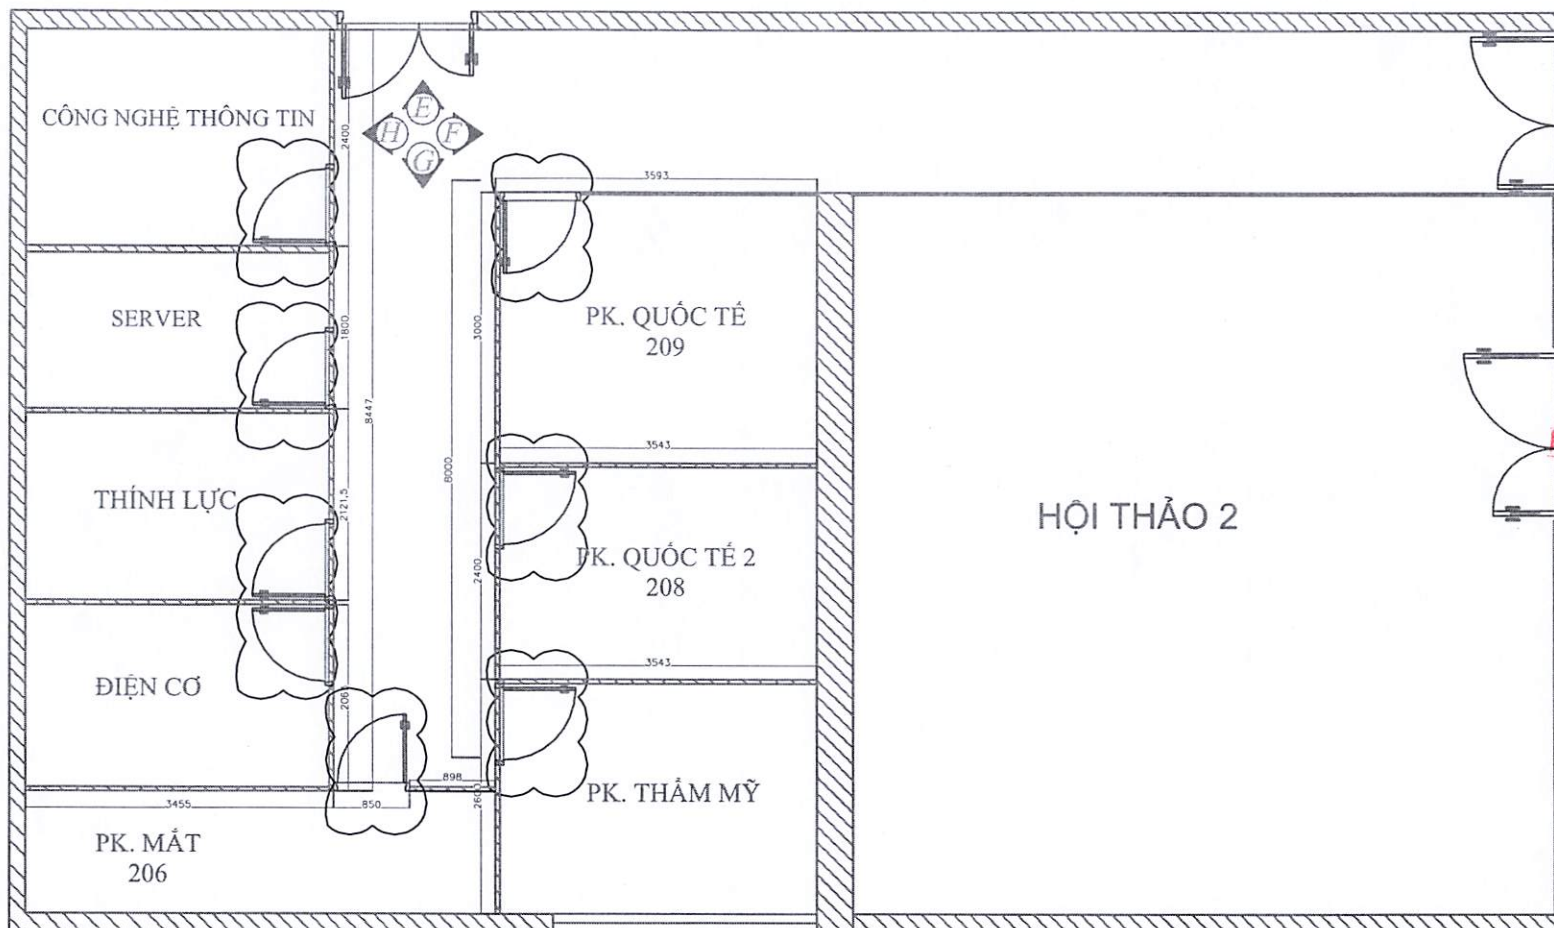

MẶT BẰNG THAY CỬA MỚI KHU KHÁM QUỐC TẾ KHOA KHÁM BỆNH TL 1/75



CỬA NHÔM I CÁNH THAY MỚI

BỆNH VIỆN ĐẠI HỌC Y DƯỢC
TPHCM

215 HỒNG BANG, PHƯỜNG 11, QUẬN 5, TPHCM

DUYỆT

PGS.TS. *Trần Anh Tuấn*

ĐƠN VỊ SỬ DỤNG

Phạm Quốc Bảo

BS. CKI *Phạm Quốc Bảo*

ĐƠN VỊ THỰC HIỆN

VỀ

Bui Thanh Quảng

BUI THANH QUẢNG

TÊN BẢN VẼ

MẶT BẰNG THAY CỬA MỚI
KHOA KHÁM BỆNH

BẢN VẼ SỐ


10

TỈ LỆ


1 : 75

LOẠI BẢN VẼ


BẢN VẼ THI CÔNG

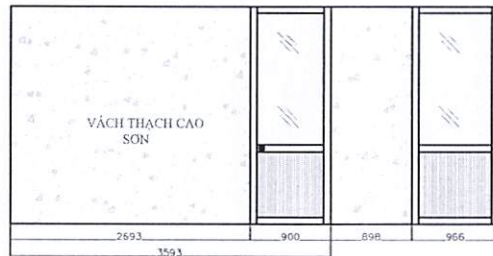

HƯỚNG NHÌN G: BẢN VẼ CỬA NHÔM CỬ 25X76 ĐÃ XUỐNG CẤP TL 1/50

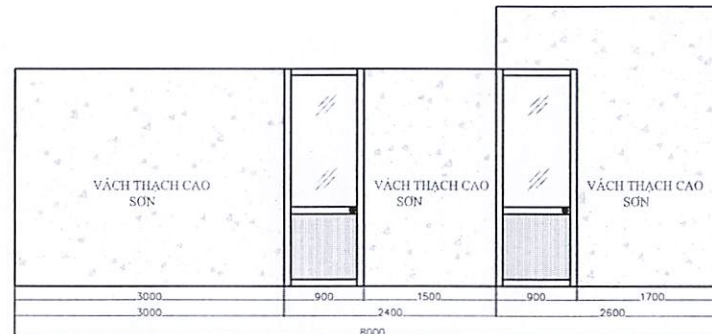

HƯỚNG NHÌN F: BẢN VẼ CỬA NHÔM CỬ 25X76 ĐÃ XUỐNG CẤP TL 1/50

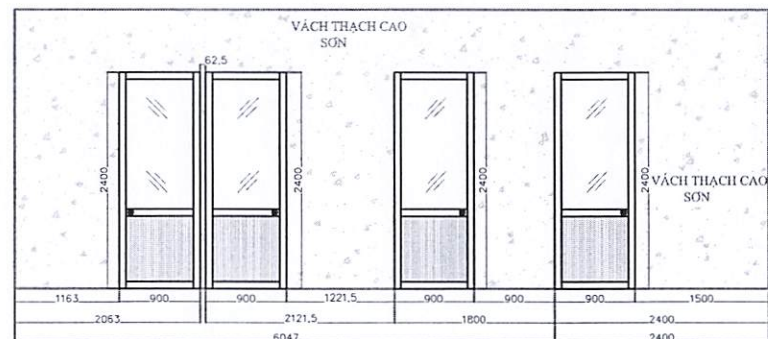

HƯỚNG NHÌN H: BẢN VẼ CỬA NHÔM CỬ ĐÃ XUỐNG CẤP TL 1/50

BỆNH VIỆN ĐẠI HỌC Y DƯỢC
TPHCM

215 HỒNG BANG, PHƯỜNG 11, QUẬN 5, TPHCM

PGS.TS. *Trần Anh Tuấn*

ĐƠN VỊ SỬ DỤNG

Phạm Quốc Bảo

BS. CKI *Phạm Quốc Bảo*

ĐƠN VỊ THỰC HIỆN

VỀ

Phạm Quốc Bảo
BÙI THANH QUẢNG

TÊN BẢN VẼ

BẢN VẼ CỬA HIỆN TRẠNG
KHU KHÁM QUỐC TẾ KHOA
KHÁM BỆNH

BẢN VẼ SỐ

11

TỈ LỆ


1 : 75

LOẠI BẢN VẼ


BẢN VẼ THI CÔNG



HƯỚNG NHÌN G: CỬA NHÔM XINGFA 50X55 THAY MỚI TL 1/50

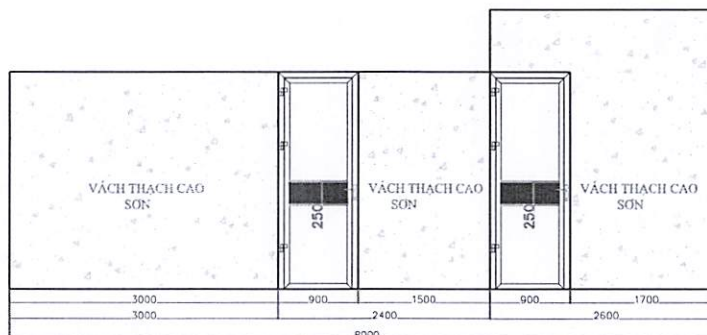

HƯỚNG NHÌN F: CỬA NHÔM XINGFA 50X55 THAY MỚI TL 1/50

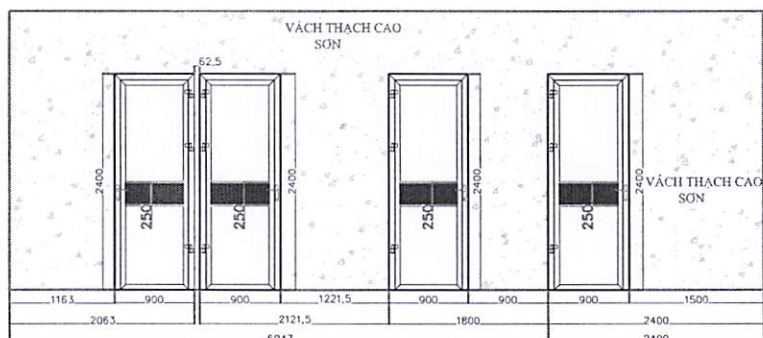

HƯỚNG NHÌN H: CỬA NHÔM XINGFA 50X55 THAY MỚI TL 1/50

BỆNH VIỆN ĐẠI HỌC Y DƯỢC
TPHCM

215 HỒNG BÀNG, PHƯỜNG 11, QUẬN 5, TPHCM

DUYỆT

PGS.TS. Trần Anh Tuấn

ĐƠN VỊ SỬ DỤNG

BSCKI Phạm Quốc Bảo

ĐƠN VỊ THỰC HIỆN

VỀ

BUI THANH QUẢNG

TÊN BẢN VẼ

**BẢN VẼ CỬA THAY MỚI
KHU KHÁM QUỐC TẾ KHOA
KHÁM BỆNH**

BẢN VẼ SỐ


12

TỈ LỆ

1 : 75

LOẠI BẢN VẼ

BẢN VẼ THI CÔNG

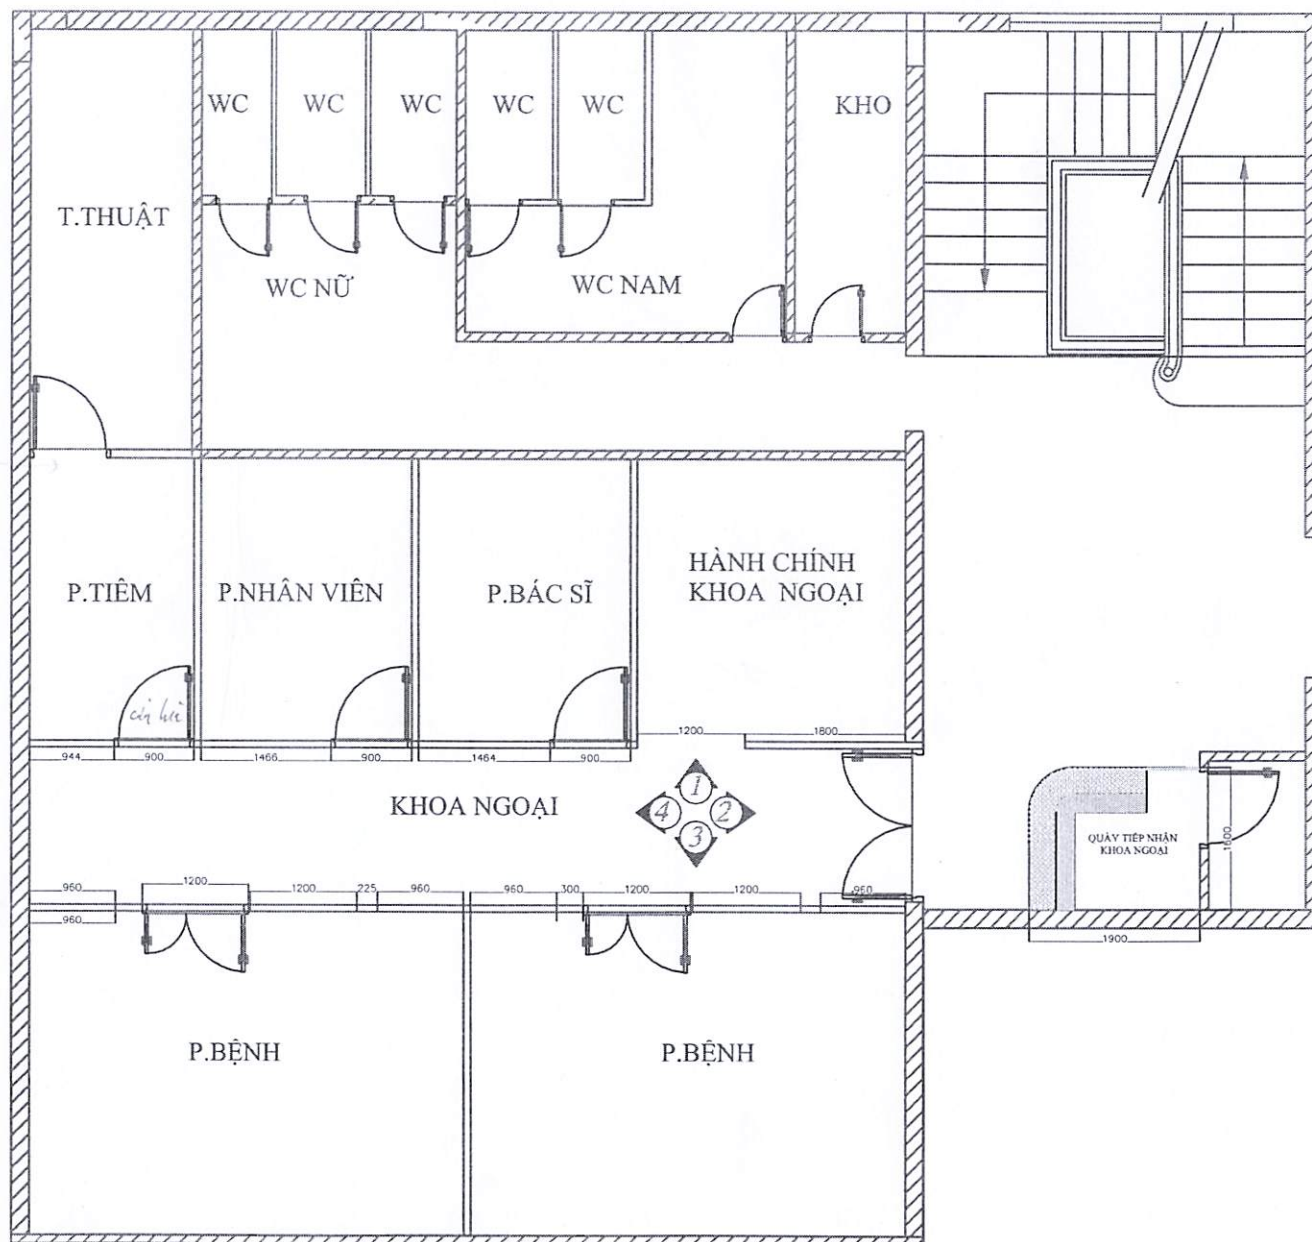

MẶT BẰNG HIỆN TRẠNG KHOA NGOẠI

BỆNH VIỆN ĐẠI HỌC Y DƯỢC
TPHCM

215 HỒNG BANG, PHƯỜNG 11, QUẬN 5, TPHCM

DUYỆT

PGS.TS. *Trần Anh Tuấn*

ĐƠN VỊ SỬ DỤNG

Nguyễn Quốc Minh

ĐƠN VỊ THỰC HIỆN

VỀ

Bùi Thanh Quảng
BÙI THANH QUẢNG

TÊN BẢN VẼ

BẢN VẼ SỐ


05

TỈ LỆ

1 : 75

LOẠI BẢN VẼ

BẢN VẼ THI CÔNG

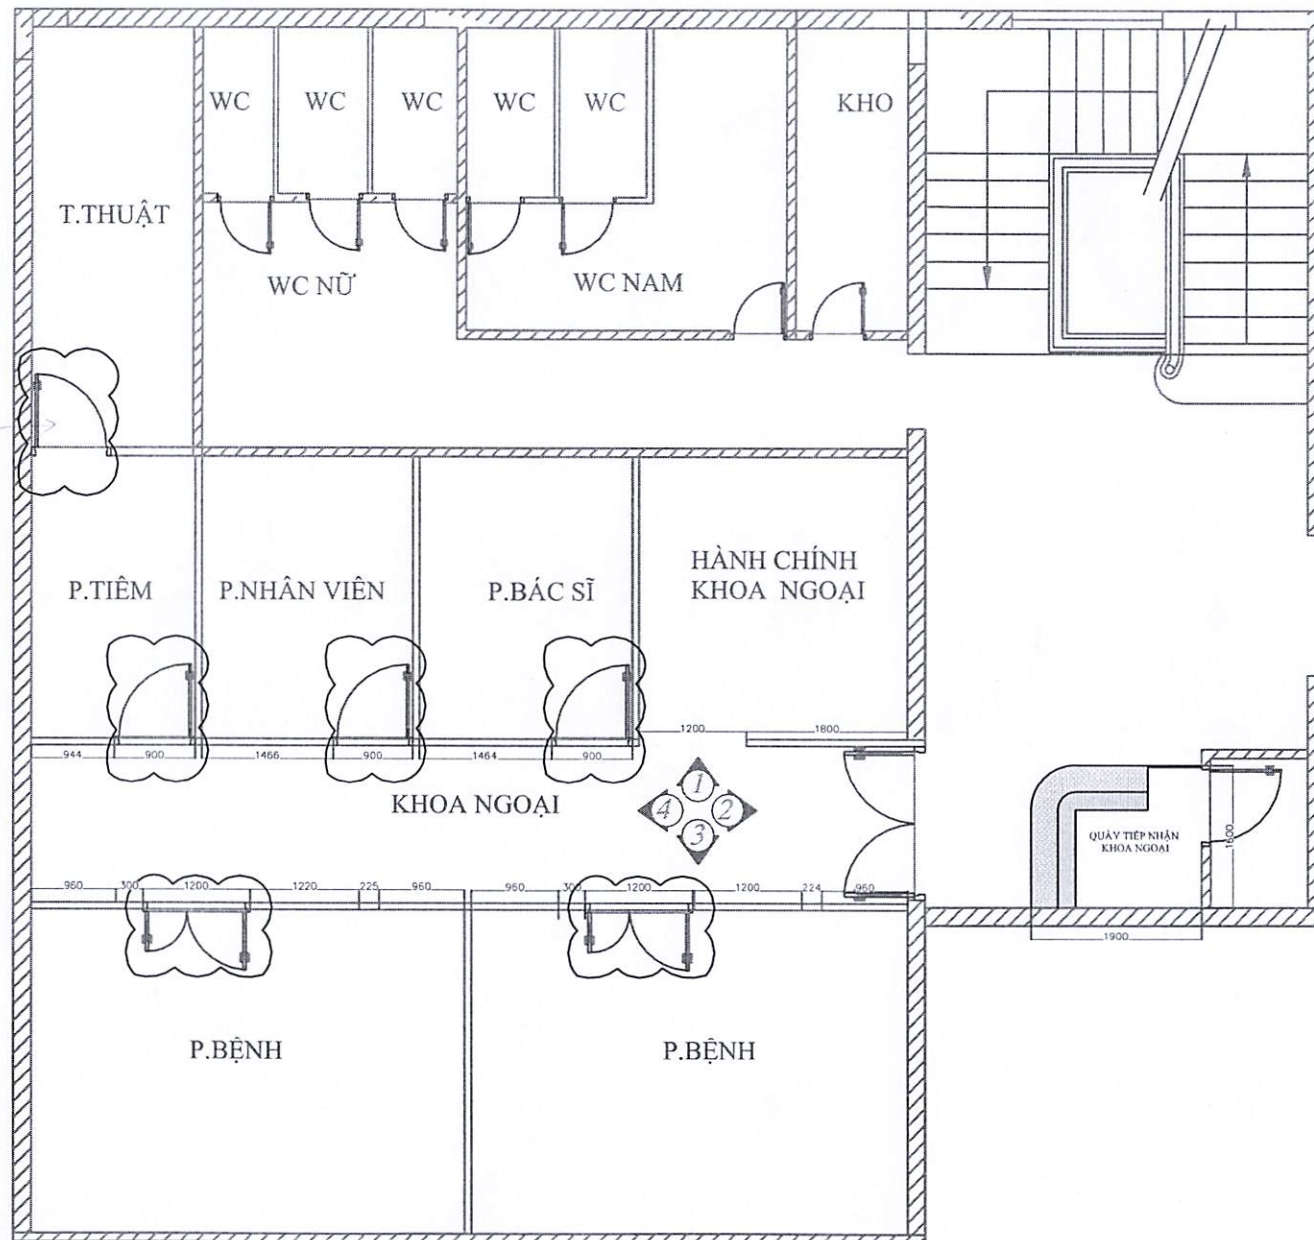

MẶT BẰNG THAY CỬA KHOA NGOẠI

BỆNH VIỆN ĐẠI HỌC Y DƯỢC
TPHCM

215 HỒNG BANG, PHƯỜNG 11, QUẬN 5, TPHCM

DUYỆT

PGS.TS. Trần Anh Tuấn

ĐƠN VỊ SỬ DỤNG

ĐƠN VỊ THỰC HIỆN

VỀ

BÙI THANH QUẢNG

TÊN BẢN VẼ

BẢN VẼ SỐ



06

TỈ LỆ

1 : 75

LOẠI BẢN VẼ

BẢN VẼ THI CÔNG

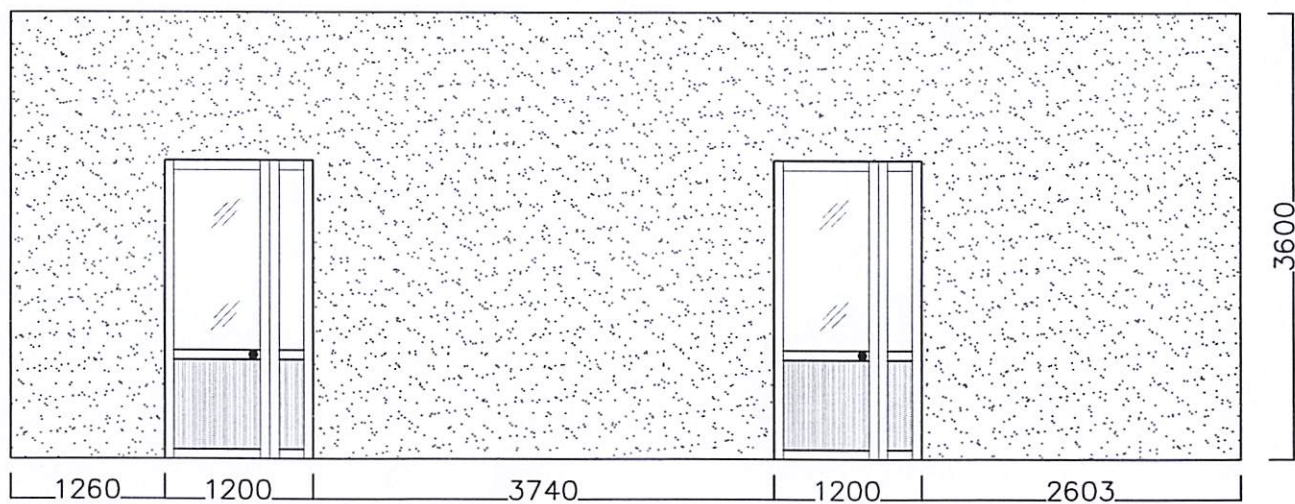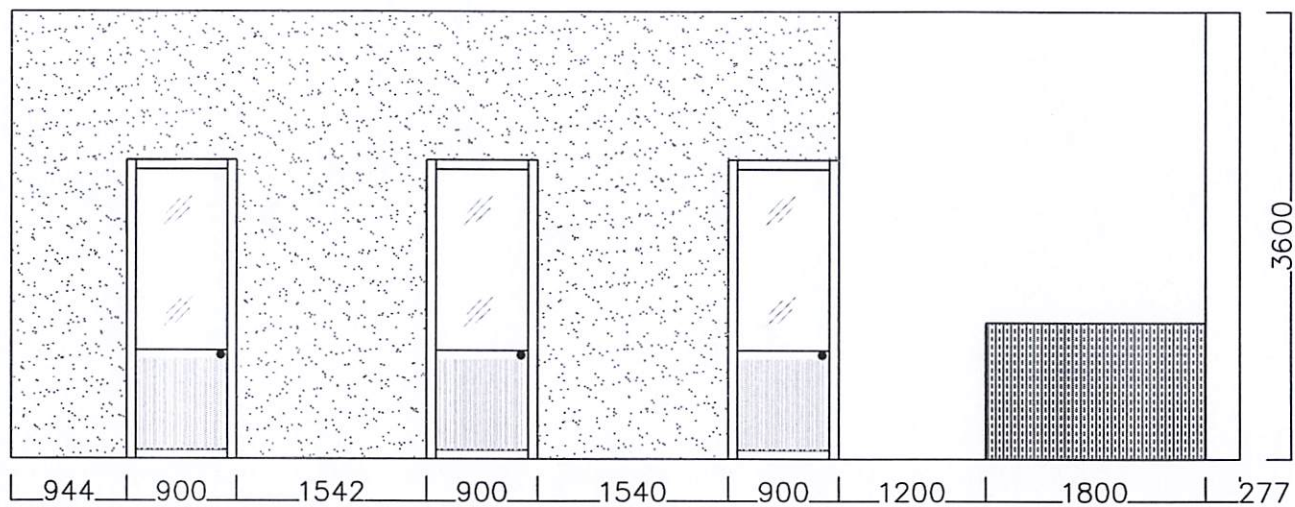

BẢN VẼ CỬA HIỆN TRẠNG KHOA NGOẠI TỔNG HỢP TL 1/50

BỆNH VIỆN ĐẠI HỌC Y DƯỢC
TPHCM

215 HỒNG BANG, PHƯỜNG 11, QUẬN 5, TPHCM

DUYỆT

PGS.TS. *Trần Anh Tuấn*

ĐƠN VỊ SỬ DỤNG

Nguyễn Quốc Việt

ĐƠN VỊ THỰC HIỆN

VẼ

Bùi Thanh Quảng
BÙI THANH QUẢNG

TÊN BẢN VẼ

BẢN VẼ CỬA HIỆN TRẠNG
KHOA NGOẠI TỔNG HỢP

BẢN VẼ SỐ



07

TỈ LỆ

1 : 50

LOẠI BẢN VẼ

BẢN VẼ THI CÔNG

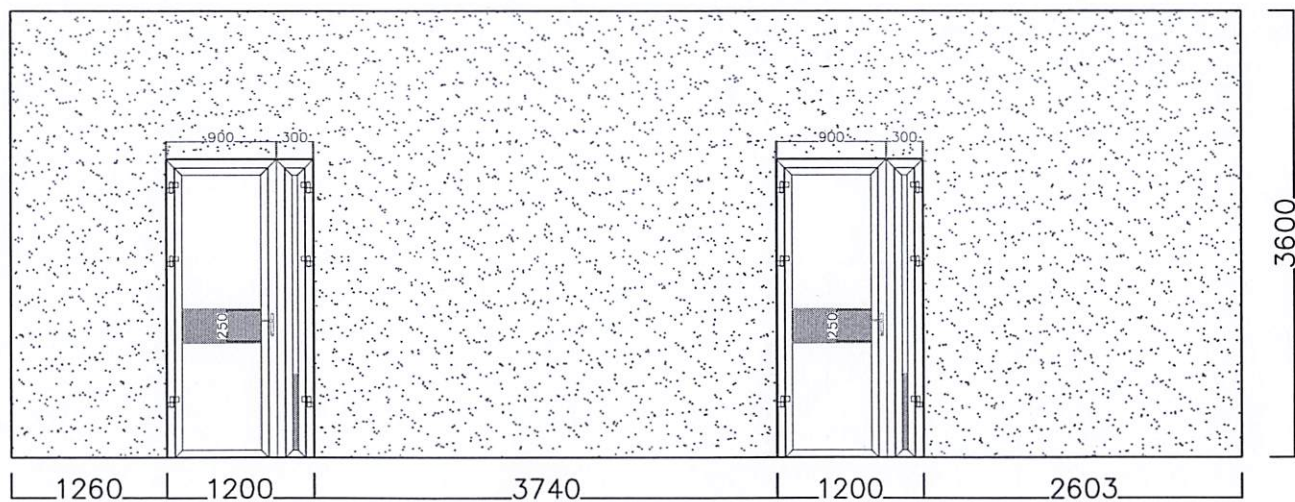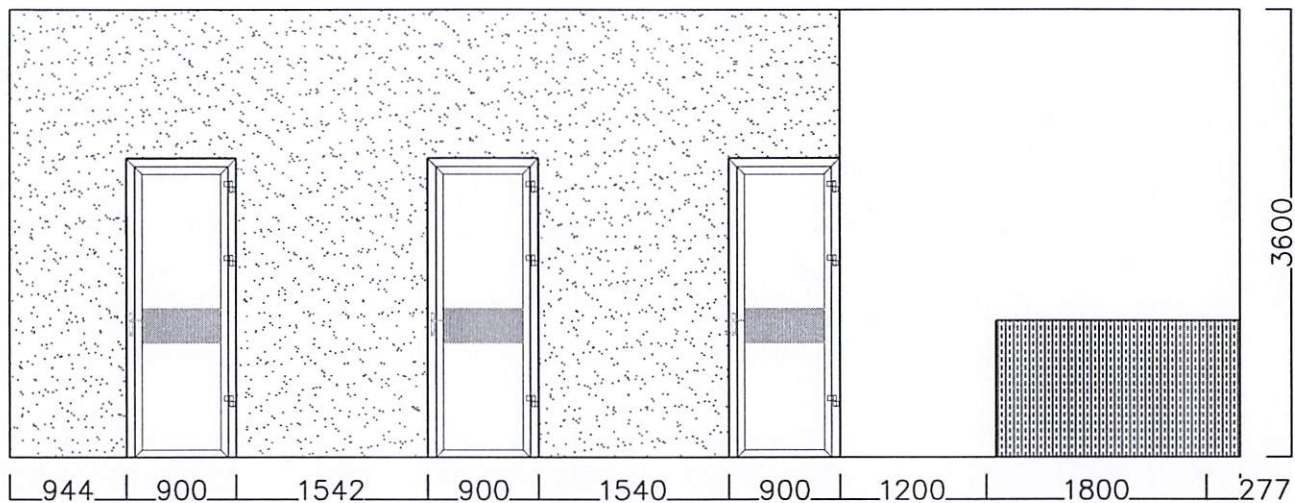

BẢN VẼ CỬA THAY MỚI KHOA NGOẠI TỔNG HỢP TL 1/50

BỆNH VIỆN ĐẠI HỌC Y DƯỢC
TPHCM

215 HỒNG BANG, PHƯỜNG 11, QUẬN 5, TP HCM

DUYỆT

PGS.TS. *Trần Anh Tuấn*

ĐƠN VỊ SỬ DỤNG

Nguyễn Quốc Vinh

ĐƠN VỊ THỰC HIỆN

VẼ

Bùi Thanh Quảng
BÙI THANH QUẢNG

TÊN BẢN VẼ

BẢN VẼ CỬA THAY MỚI
KHOA NGOẠI TỔNG HỢP

BẢN VẼ SỐ


08

TỈ LỆ

1:50

LOẠI BẢN VẼ

BẢN VẼ THI CÔNG

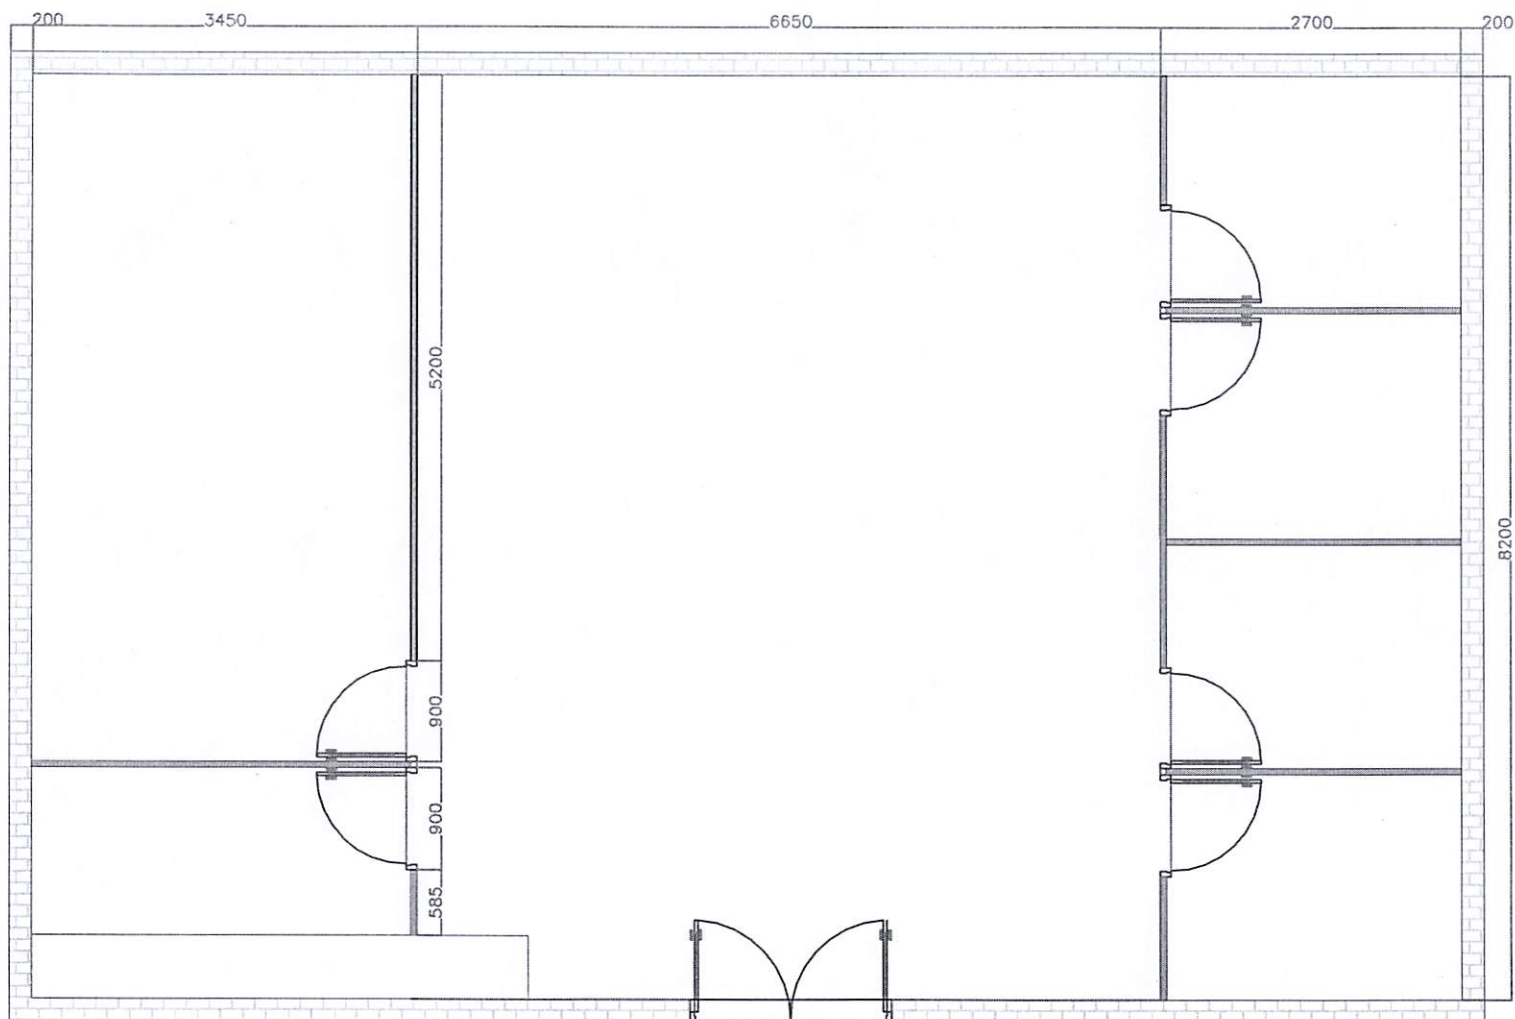

MẶT BẰNG HIỆN TRẠNG ĐƠN VỊ KHÁM SỨC KHỎE TL 1/60

BỆNH VIỆN ĐẠI HỌC Y DƯỢC
TPHCM

215 HỒNG BANG, PHƯỜNG 11, QUẬN 5, TPHCM

DUYỆT

PGS.TS. Trần Anh Tuấn

ĐƠN VỊ SỬ DỤNG

Quách Hữu Lộc

ĐƠN VỊ THỰC HIỆN

VỀ

BÙI THANH QUẢNG

TÊN BẢN VẼ

MẶT BẰNG LẬP ĐẤT TRẦN THẠCH CAO VÀ
BỐ TRÍ ĐEN ĐƠN VỊ KHÁM SỨC KHỎE

BẢN VẼ SỐ


20

TỈ LỆ

1 : 60

LOẠI BẢN VẼ

BẢN VẼ THI CÔNG

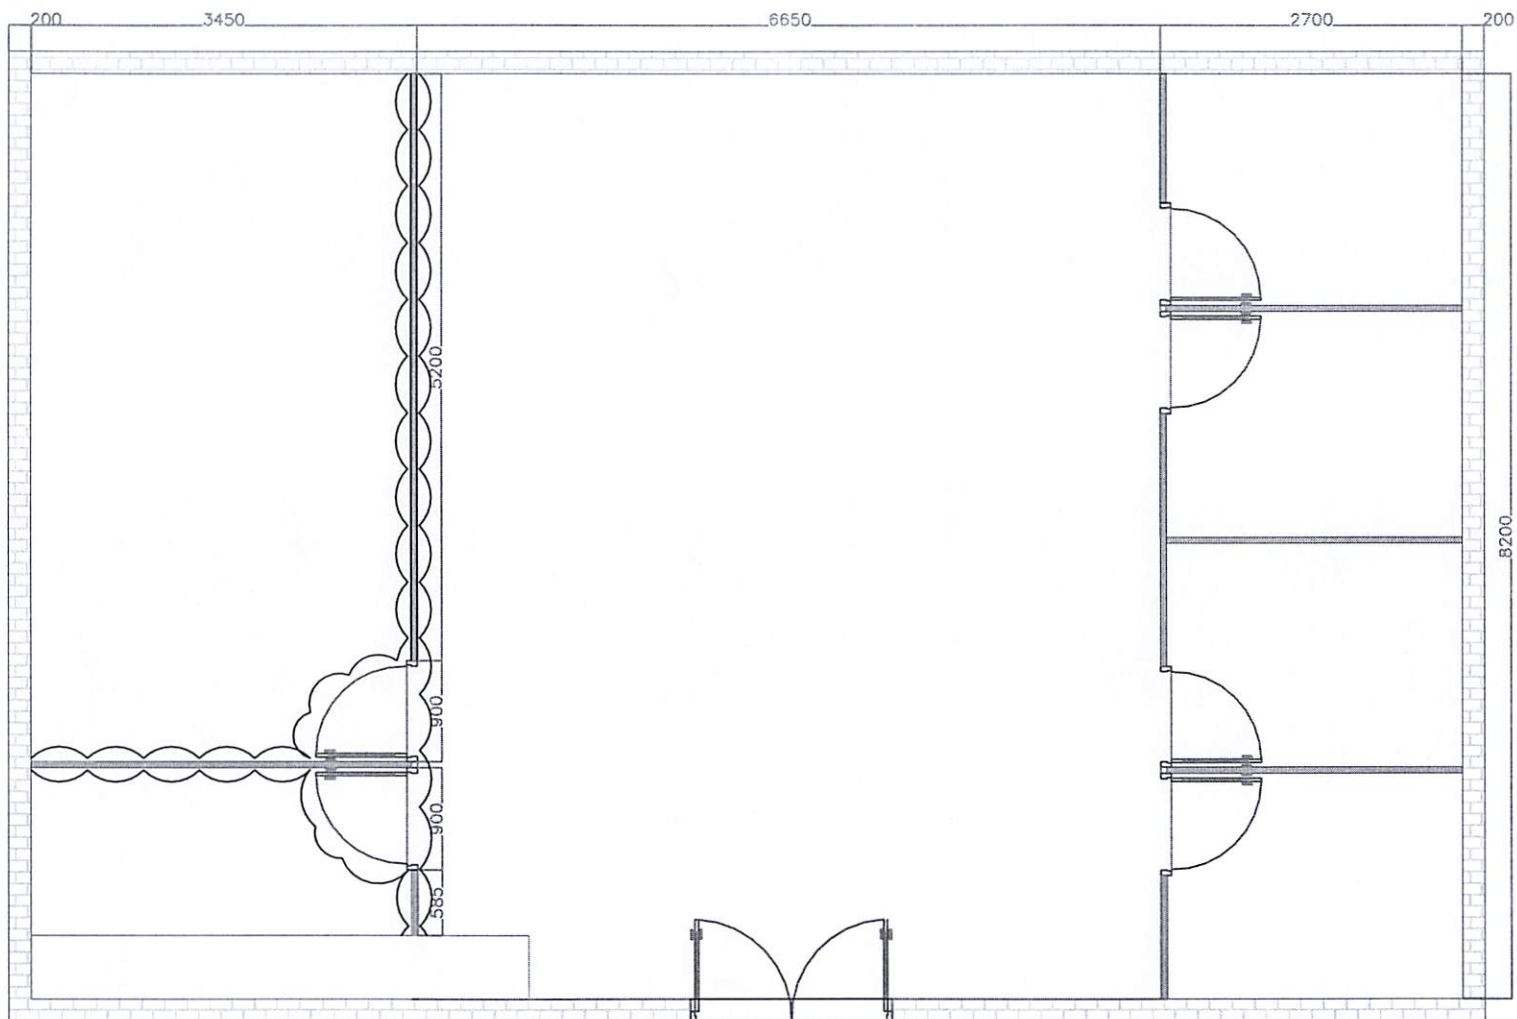

MẶT BẰNG THAY VÁCH, CỬA ĐƠN VỊ KHÁM SỨC KHỎE TL 1/60

BỆNH VIỆN ĐẠI HỌC Y DƯỢC
TPHCM

215 HỒNG BANG, PHƯỜNG 11, QUẬN 5, TPHCM

DUYỆT

PGS.TS. Trần Anh Tuấn

ĐƠN VỊ SỬ DỤNG

Quách Hữu Lộc

ĐƠN VỊ THỰC HIỆN

VỀ

BÙI THANH QUẢNG

TÊN BẢN VẼ

MẶT BẰNG LẮP ĐẶT TRẦN THẠCH CAO VÀ
BỐ TRÍ ĐÈN ĐƠN VỊ KHÁM SỨC KHỎE

BẢN VẼ SỐ



21

TỈ LỆ



1 : 60

LOẠI BẢN VẼ

BẢN VẼ THI CÔNG

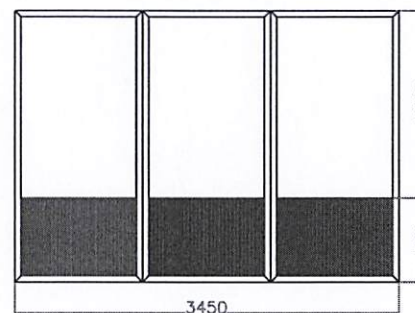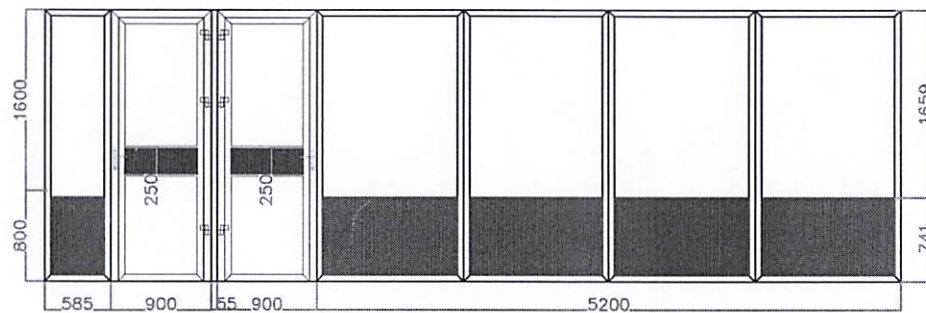

CỬA, VÁCH NHÔM THAY MỚI ĐƠN VỊ KHÁM SỨC KHỎE TL 1/60

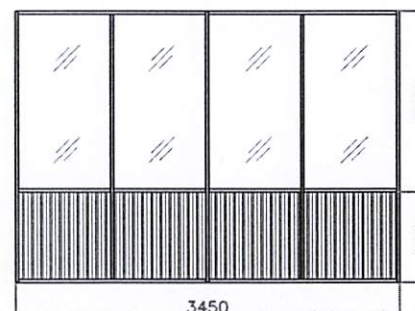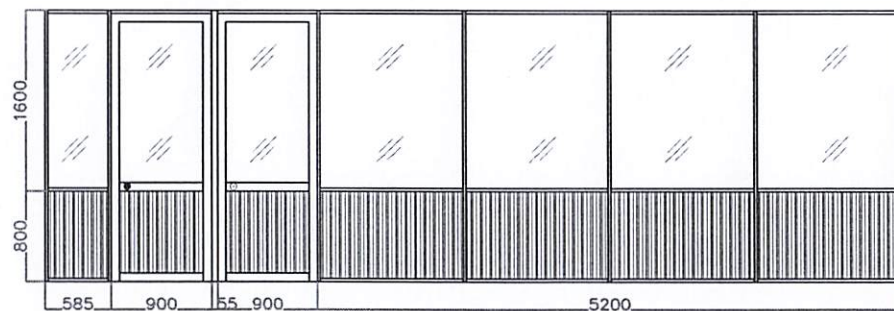

CỬA, VÁCH NHÔM HIỆN TRẠNG ĐƠN VỊ KHÁM SỨC KHỎE TL 1/60

BỆNH VIỆN ĐẠI HỌC Y DƯỢC
TPHCM

215 HỒNG BANG, PHƯỜNG 11, QUẬN 5, TPHCM

DUYỆT

PGS.TS. *Trần Anh Tuấn*

ĐƠN VỊ SỬ DỤNG

Quách Hữu Lộc

ĐƠN VỊ THỰC HIỆN

VỀ

BUI THANH QUANG

TÊN BẢN VẼ

CỬA, VÁCH NHÔM HIỆN TRẠNG VÀ THAY MỚI
ĐƠN VỊ KHÁM SỨC KHỎE

BẢN VẼ SỐ


22

TỈ LỆ

1 : 60

LOẠI BẢN VẼ

BẢN VẼ THI CÔNG

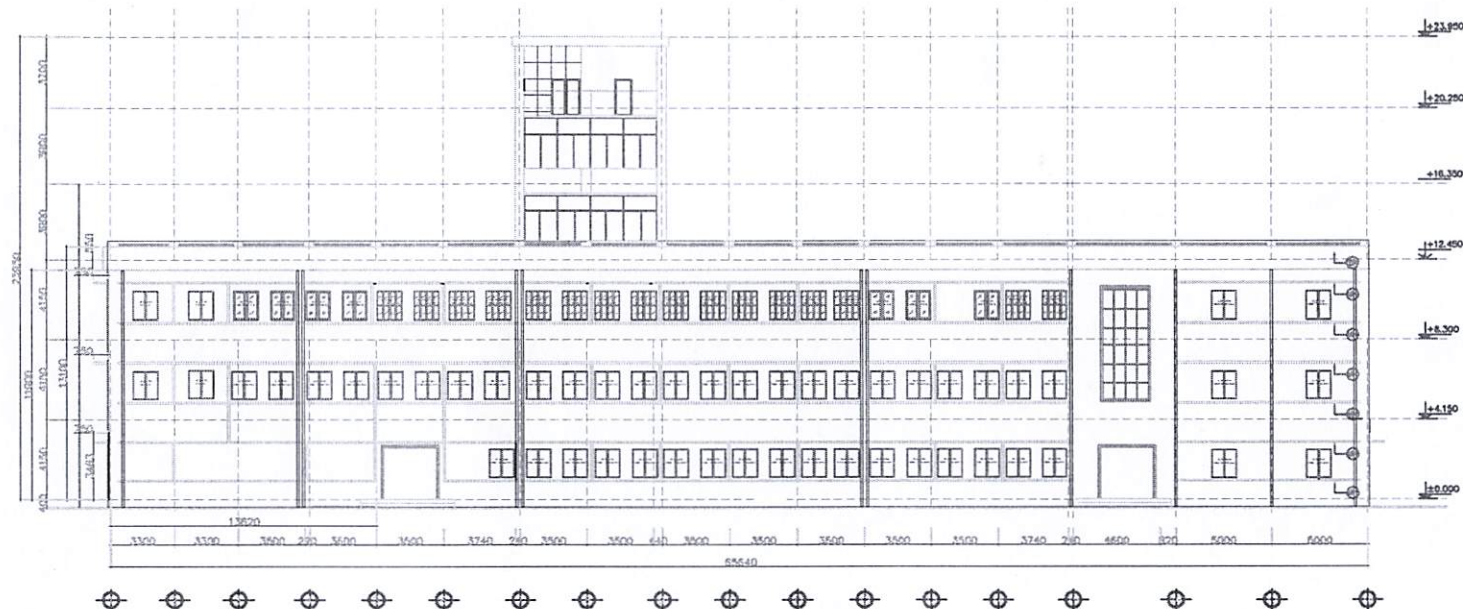

MẶT ĐỨNG CỬA SỜ HIỆN TRẠNG MẶT ĐƯỜNG LÝ THƯỜNG KIỆT TL 1/350

BỆNH VIỆN ĐẠI HỌC Y DƯỢC
TPHCM CƠ SỞ 2

201 NGUYỄN CHẾ THANH, PHƯỜNG 12, QUẬN 5, TP HCM

DUYỆT

PGS.TS. Trần Anh Tuấn

ĐƠN VỊ SỬ DỤNG

ĐƠN VỊ THỰC HIỆN

VỀ

BÙI THANH QUẢNG

TÊN BẢN VẼ

MẶT ĐỨNG TRỤC ĐƯỜNG
LÝ THƯỜNG KIỆT

BẢN VẼ SỐ

13

TỈ LỆ

1 : 350

LOẠI BẢN VẼ

BẢN VẼ THI CÔNG

201 NGUYỄN CHÍ THANH, PHƯƠNG 12, QUẬN 5, TP HCM

PGS.TS. Trần Anh Tuấn



VE

BÙI THANH QUẢNG

TÊN BẢN VẼ

MẬT ĐỨNG TRỰC ĐƯỜNG
LÝ THƯỜNG KIỆT

BẢN VÊ SƠ


14

TILE


1 : 350

LOẠI BẢN VẼ

BẢN VẼ THI CÔNG

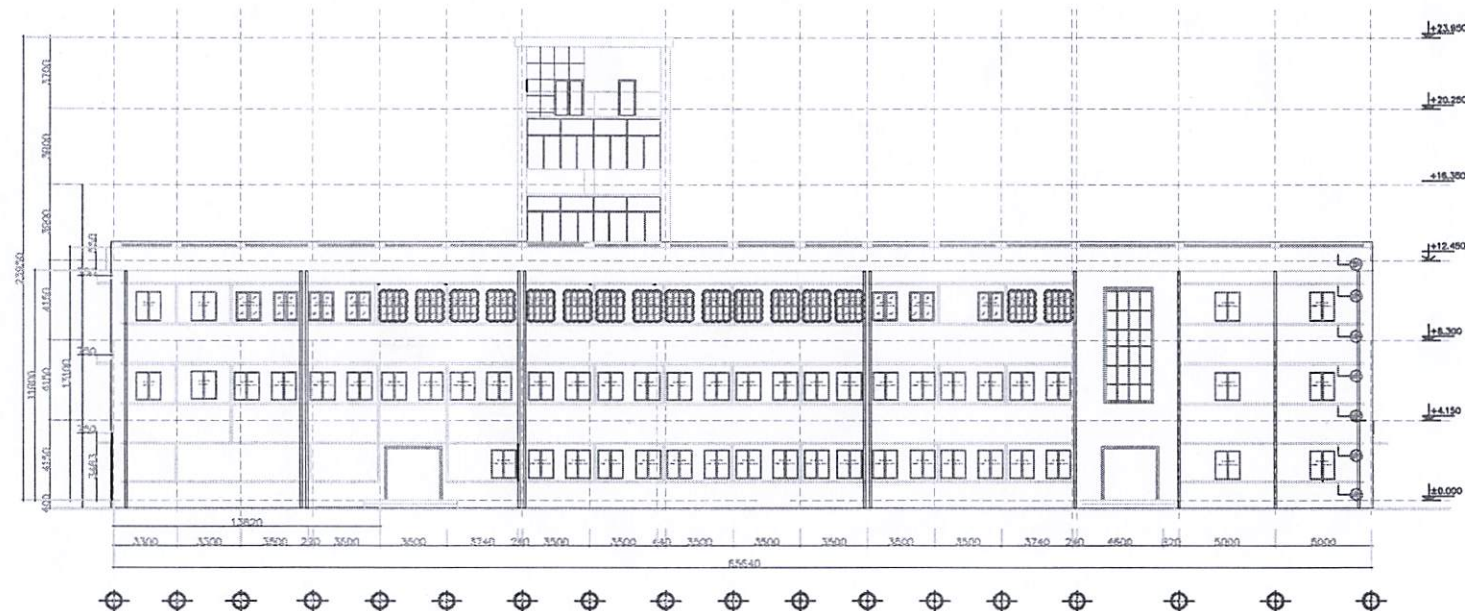

MẶT ĐÚNG CỦA SỔ THAY MỖI MẶT ĐƯỜNG LÝ THƯỜNG KIỆT TL 1/350

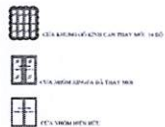

2000 10/09 21 200

201 NGUYỄN CHÍ THANH, PHƯỜNG 12, QUẬN 5, TP.HCM

DUYỆT

DUYỆT

... (phần I)

VE

TÊN BẢN VẼ

BẢN VẼ SỐ


15

TILE

1 : 350

LOẠI BẢN VẼ

BẢN VẼ THI CÔNG

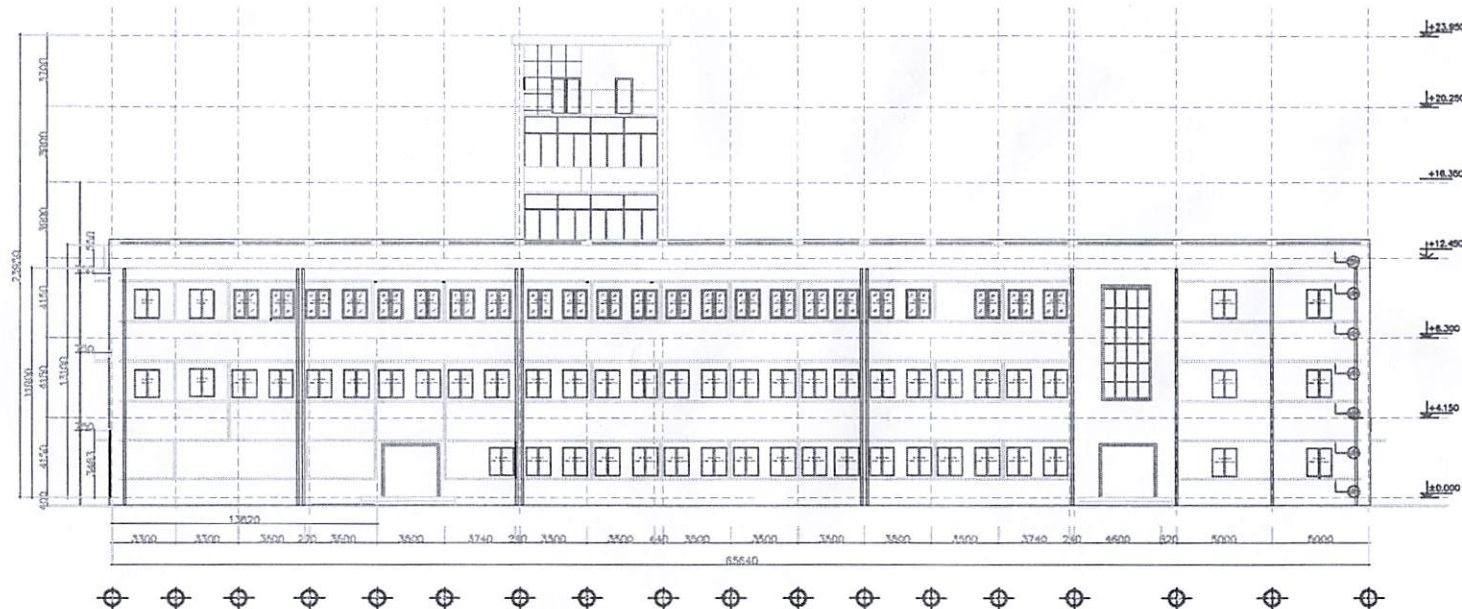

MẶT ĐÚNG CỦA SỔ SAU THAY MỚI MẶT ĐƯỜNG LÝ THƯỜNG KIỆT TL1/350

1