

**ĐẠI HỌC Y DƯỢC TP HCM
BỆNH VIỆN ĐẠI HỌC Y DƯỢC**

Số: 452.4/BVĐHYD-QTTN

V/v mời chào giá

**CỘNG HÒA XÃ HỘI CHỦ NGHĨA VIỆT NAM
Độc lập - Tự do - Hạnh phúc**

Thành phố Hồ Chí Minh, ngày 11 tháng 9 năm 2025

Kính gửi: Quý nhà cung cấp

Bệnh viện Đại học Y Dược Thành phố Hồ Chí Minh kính mời các đơn vị có đủ năng lực và kinh nghiệm cung cấp hàng hóa, dịch vụ liên quan theo yêu cầu dưới đây vui lòng gửi hồ sơ chào giá cho Bệnh viện theo nội dung cụ thể như sau:

1. Tên dự toán: Cung cấp thanh chống va đập và bảo vệ góc cột.
2. Phạm vi cung cấp: chi tiết theo phụ lục đính kèm.
3. Thời gian cung cấp hàng hóa, dịch vụ: 120 ngày kể từ ngày hợp đồng có hiệu lực.
4. Loại hợp đồng: hợp đồng trọn gói.
5. Địa điểm thực hiện: Bệnh viện Đại học Y Dược Thành phố Hồ Chí Minh – 215 Hồng Bàng, Phường Chợ Lớn, Thành phố Hồ Chí Minh.
6. Hiệu lực của hồ sơ chào giá: tối thiểu 6 tháng.
7. Yêu cầu về giá chào: giá chào đã bao gồm các loại thuế, phí, lệ phí theo luật định, chi phí vận chuyển, giao hàng và các yêu cầu khác của bên mời thầu.
8. Thời gian nhận hồ sơ chào giá: trước 16 giờ, ngày 22 / 9 / 2025
9. Quy định về tiếp nhận thông tin và hồ sơ chào giá:
 - Gửi báo giá online qua website: <https://bvdaihoc.com.vn/Home/ViewList/31>;
 - Gửi bản giấy có ký tên, đóng dấu về địa chỉ sau đây: Phòng Quản trị tòa nhà, hầm 2, Khu A, Bệnh viện Đại học Y Dược Thành phố Hồ Chí Minh – Cơ sở 1, số 215 Hồng Bàng, Phường Chợ Lớn, Thành phố Hồ Chí Minh.

Người liên hệ: Cao Thị Hoa

Số điện thoại: 028.39525177

10. Yêu cầu khác:

Hồ sơ chào giá của nhà thầu bao gồm các tài liệu sau:

- + Thư chào giá, bảng báo giá của nhà thầu (có ký tên, đóng dấu);
- + Hợp đồng trúng thầu còn hiệu lực đối với các mặt hàng đã trúng thầu tại các cơ sở y tế (nếu có);
- + Tài liệu kỹ thuật của hàng hóa.

Trân trọng./.

Nơi nhận:

- Như trên;
- Giám đốc (để báo cáo);
- Đơn vị Quản lý Đầu thầu (để đăng tin);
- Lưu: VT, QTTN (J22-268-cthoa).

**TUQ. GIÁM ĐỐC
TRƯỞNG PHÒNG QUẢN TRỊ TÒA NHÀ**



Tuấn
Nguyễn Anh Tuấn



BM: CVDT.01(1)

PHỤ LỤC. PHẠM VI CUNG CẤP VÀ YÊU CẦU KỸ THUẬT

(Đính kèm Công văn số 4524/BVĐHYD-QTTN ngày 11. tháng 9. năm 2025

I. Phạm vi cung cấp

Stt	Danh mục	Đơn vị tính	Khối lượng
1	Thanh chống va đập	m	366
2	Bảo vệ góc cột	bộ	281

II. Yêu cầu kỹ thuật

1. Giới thiệu chung về gói thầu

- Tên gói thầu: Cung cấp thanh chống va đập và bảo vệ góc cột;
- Địa điểm thực hiện: Bệnh viện Đại học Y Dược Thành phố Hồ Chí Minh – 215 Hồng Bàng, Phường Chợ Lớn, Thành phố Hồ Chí Minh;
- Thời gian thực hiện gói thầu: 180 ngày kể từ ngày hợp đồng có hiệu lực.

2. Yêu cầu về kỹ thuật

2.1. Yêu cầu kỹ thuật chi tiết

Stt	Danh mục	Yêu cầu kỹ thuật
1	Thanh chống va đập	- Bao gồm: lõi khung nhôm và lớp phủ nhựa bên ngoài; - Yêu cầu kỹ thuật của lõi khung nhôm: + Nhôm 6063, độ cứng T5; + Độ dày: ≥ 2 mm; + Cường độ kéo: trên 150 Mpa. - Yêu cầu kỹ thuật của lớp phủ nhựa bên ngoài: + Vật liệu: Acrylic PVC; + Độ dày: ≥ 2 mm; + Cường độ kéo: trên 40 Mpa; + Có tính kháng khuẩn; + Chống cháy: V-0. - Chiều cao: 150 mm; - Hai đầu bịt nhựa ABS.
2	Bảo vệ góc cột	- Bao gồm: lõi khung nhôm và lớp phủ nhựa bên ngoài; - Yêu cầu kỹ thuật của lõi khung nhôm: + Nhôm 6063, độ cứng T5; + Độ dày: ≥ 2 mm; + Cường độ kéo: trên 150 Mpa.

Stt	Danh mục	Yêu cầu kỹ thuật
		- Yêu cầu kỹ thuật của lớp phủ nhựa bên ngoài: + Vật liệu: Acrylic PVC; + Độ dày: ≥ 2 mm; + Cường độ kéo: trên 40 Mpa; + Có tính kháng khuẩn; + Chống cháy: V-0. - Kích thước: 50x50 mm (dài 1 m); - Hai đầu bịt nhựa ABS.

2.2. Yêu cầu về bảo hành

Thời gian bảo hành tối thiểu 12 tháng kể từ ngày hàng hóa được nghiệm thu.

3. Các yêu cầu khác

- Hàng hóa cung cấp mới 100%, sản xuất từ năm 2024 trở về sau;
- Hàng hóa phải có nguồn gốc xuất xứ rõ ràng;
- Hàng hóa giao phải còn “nguyên đai, nguyên kiện”, bao bì không bị rách hoặc xé bỏ hoặc bị thấm nước khi giao hàng;
- Màu sắc theo yêu cầu của Chủ đầu tư;
- Nhà thầu thực hiện theo chỉ dẫn của Chủ đầu tư, có tham khảo theo bản vẽ đính kèm và thực tế khảo sát trước khi thực hiện lắp đặt;
- Nhà thầu thực hiện đầy đủ các trách nhiệm về đảm bảo chất lượng hàng hóa theo các quy định của pháp luật;
- Nhà thầu chịu trách nhiệm thu gom, vận chuyển ra khỏi Bệnh viện và mang đổ bỏ rác thải đúng nơi quy định;
- Nhà thầu tuân thủ theo các quy định, quy trình của Bệnh viện Đại học Y Dược Thành phố Hồ Chí Minh;
- Nhà thầu chịu trách nhiệm bồi thường thiệt hại khi xảy ra sự cố trong quá trình thực hiện.

DUYỆT

ĐƠN VỊ TRIỂN KHAI THIẾT KẾ

TRẦN KHAI CHI TIẾT

(Signature)

KS. DƯƠNG MINH PHƯƠNG

TÊN BẢN VẼ


MẶT BẰNG LẦU 2

BẢN VẼ SỐ

02

TỈ LỆ

HOÀN THÀNH

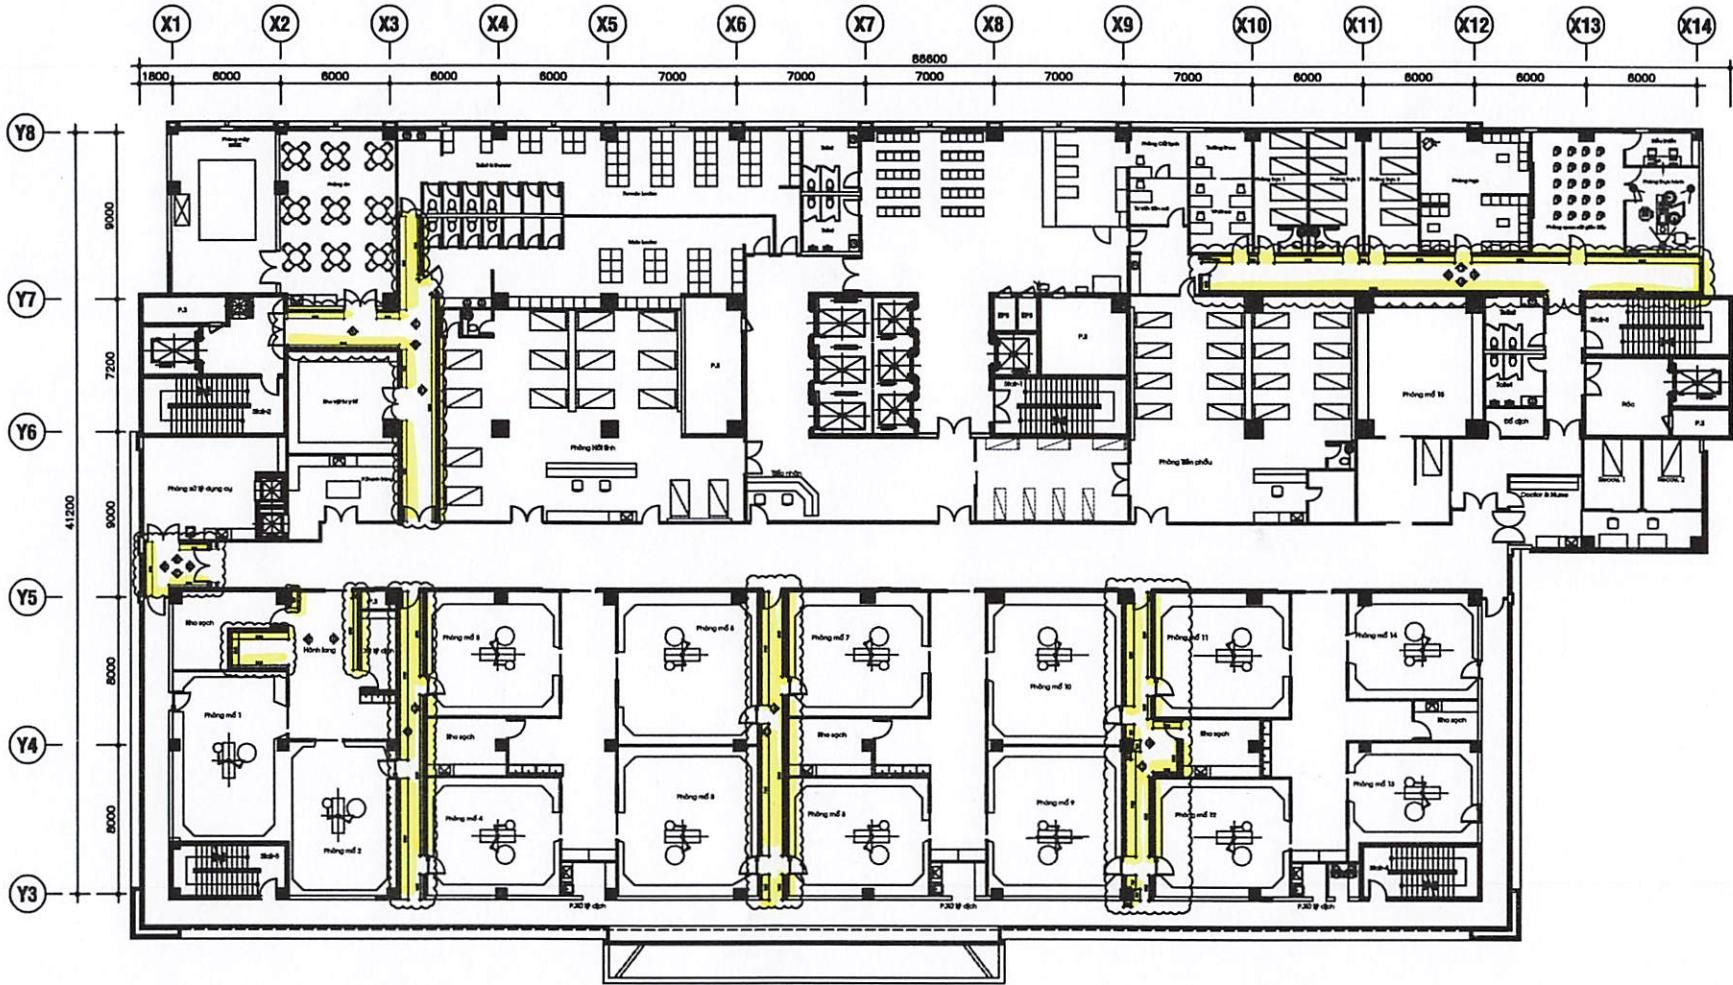

MẶT BẰNG LẦU 2

Ghi chú:
- Khối lượng lầu 2: 180,25 m³
..... Bảo vệ tường

DUYỆT

ĐƠN VỊ TRIỂN KHAI THIẾT KẾ

VE

KS. DƯƠNG MINH PHƯƠNG

TÊN BẢN VẼ


MẶT BẰNG LẦU 3

BẢN VẼ SỐ

03

ਪੰਨਾ ਸੰਖਿਆ ਮਿਤੀ ਸਥਾਨ	ਸ਼ਿਲਪਕਾਰ ਸੰਸਥਾ ਸੰਦਰਭ ਸੰਸਕਰਣ
--	---

HOÀN THÀNH

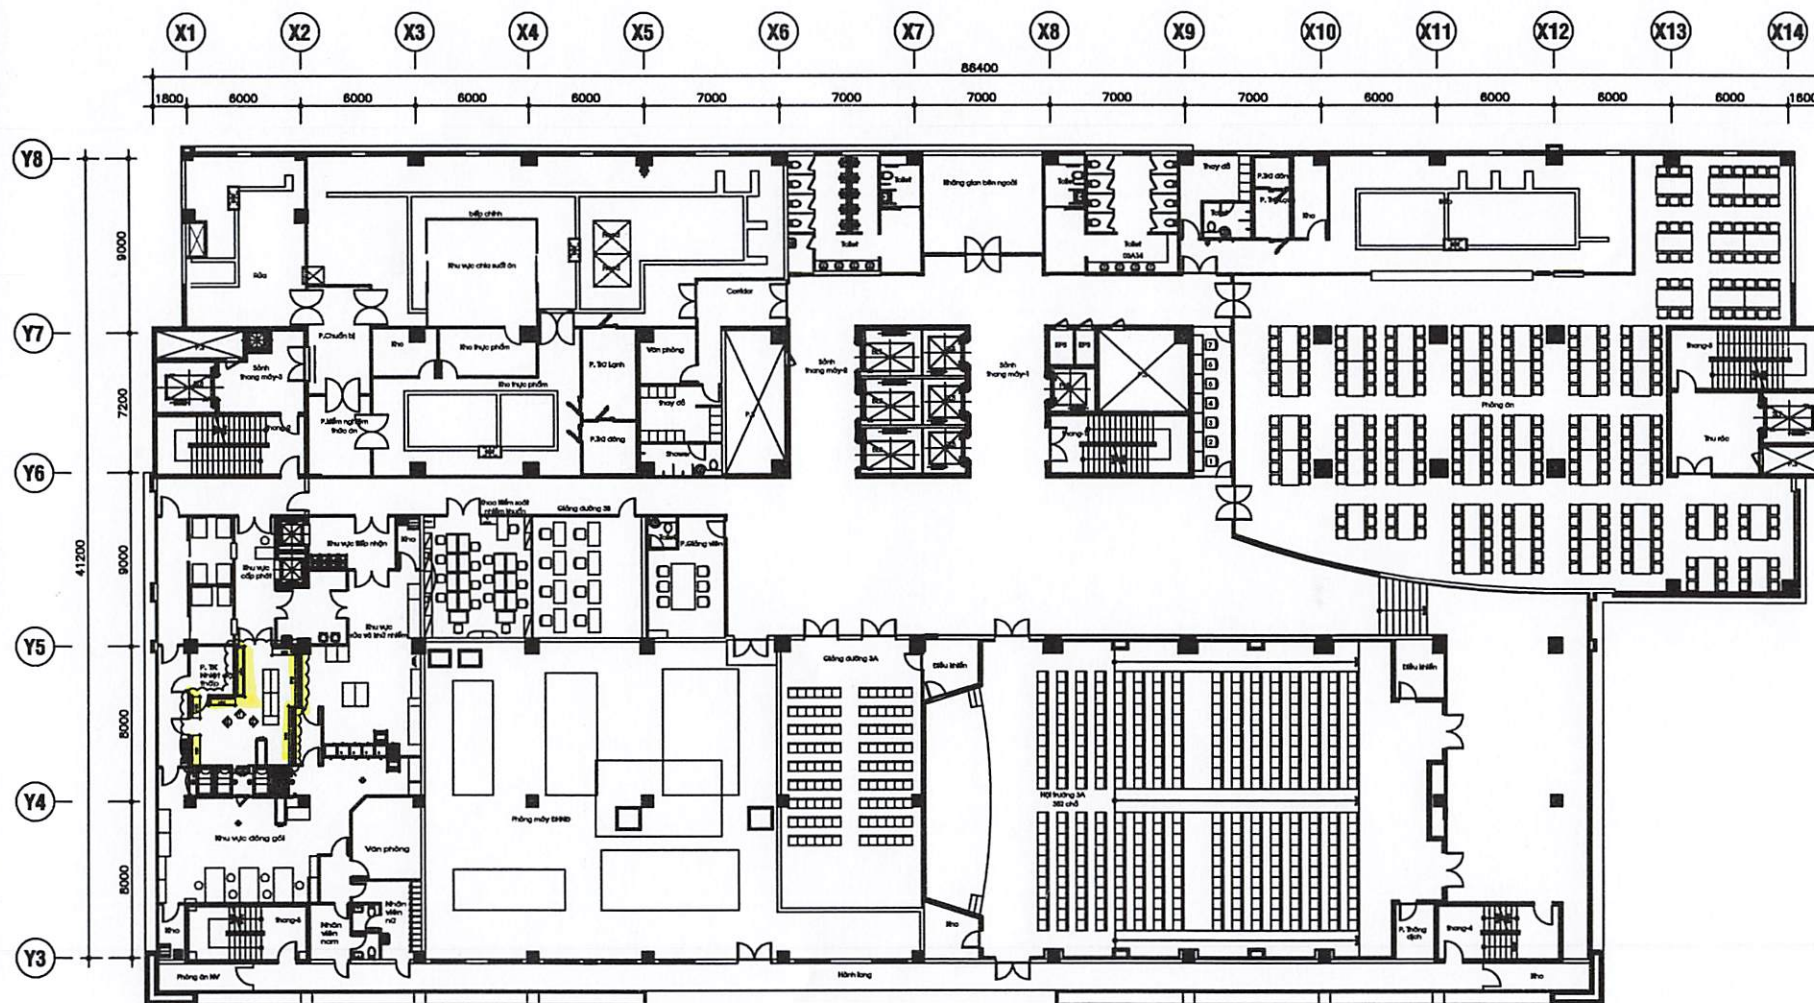

MẶT BẰNG LẦU 3

Ghi chú:
- Khối lượng lầu 3: 14,2 mđ
■■■■■■■■■■ Bảo vệ tường

215 HỒNG BÀNG, PHƯỜNG 11, QUẬN 5, TP.HCM

ĐƠN VỊ TRIỂN KHAI THIẾT KẾ

KS. DƯƠNG MINH PHƯƠNG

MẶT BẰNG LẦU 5-6


04

HOÀN THÀNH


04



Ghi chú:
- Khối lượng lẫu 6: 62 ml
■■■■■■■■■■ Bảo vệ tường

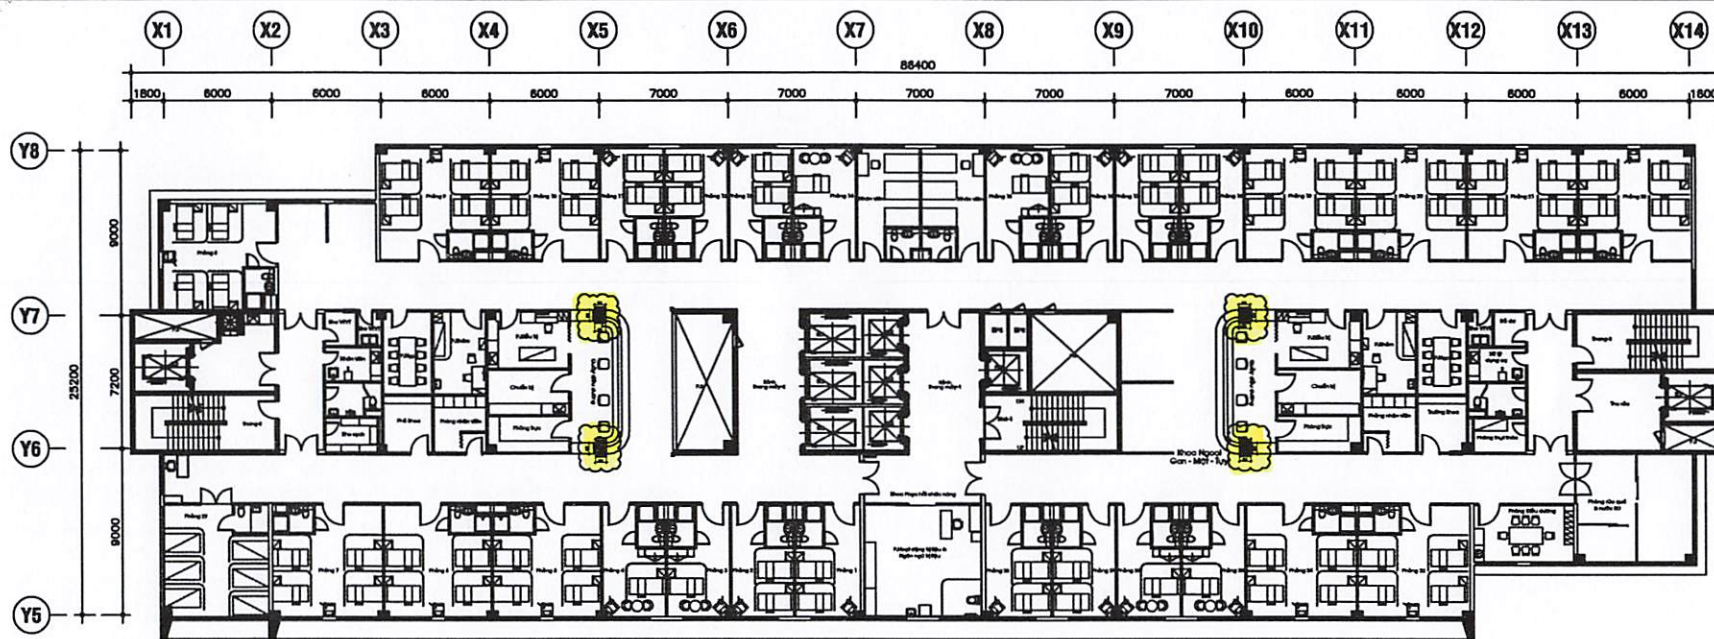

MẶT BẰNG LẦU 10

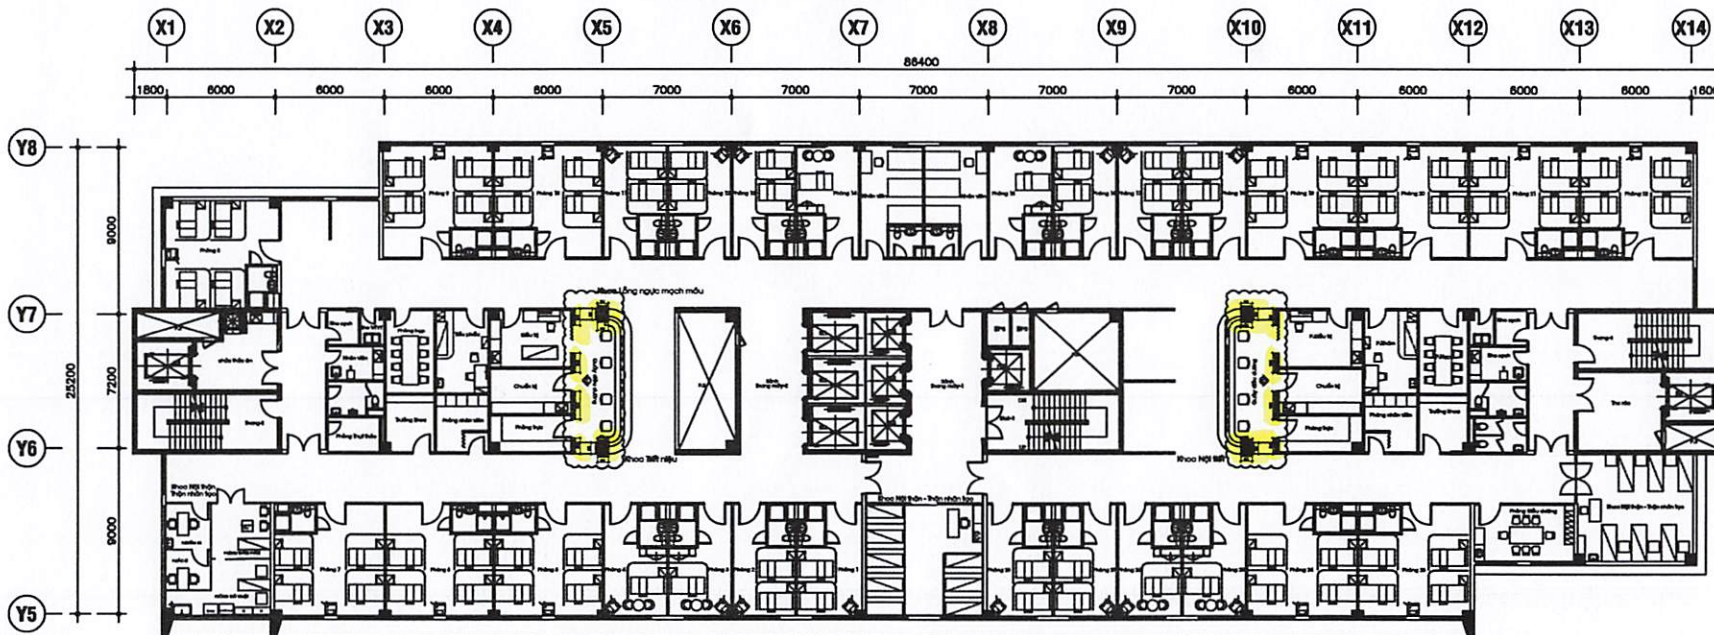

MẶT BẰNG LẦU 9

Ghi chú:
 - Khối lượng lầu 9: 15,8 mđ
 - Khối lượng lầu 10: 7,2 mđ

Bảo vệ tường

BỆNH VIỆN ĐẠI HỌC Y DƯỢC
 TP.HCM
 215 HỒNG BANG, PHƯỜNG 11, QUẬN 5, TP.HCM

DUYỆT

ĐƠN VỊ TRIỂN KHAI THIẾT KẾ

TRẦN KHAI CHÍ TIẾT

KS. DƯƠNG MINH PHƯƠNG

TÊN BẢN VẼ


MẶT BẰNG LẦU 9-10

BẢN VẼ SỐ


06

TỈ LỆ

HOÀN THÀNH

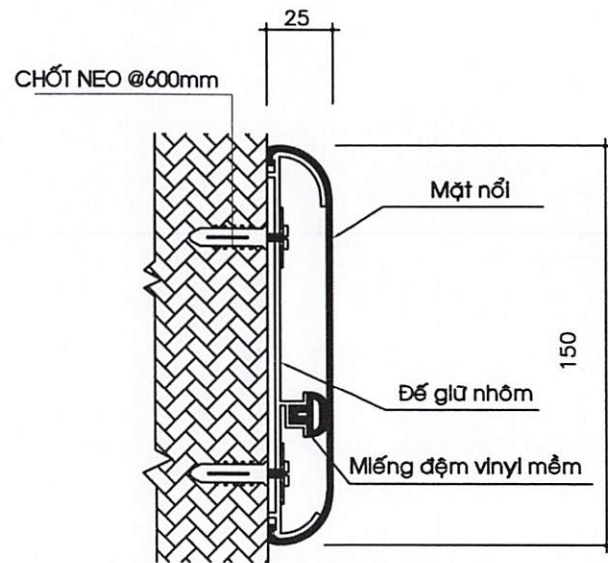

CHI TIẾT BẢO VỆ TƯỜNG

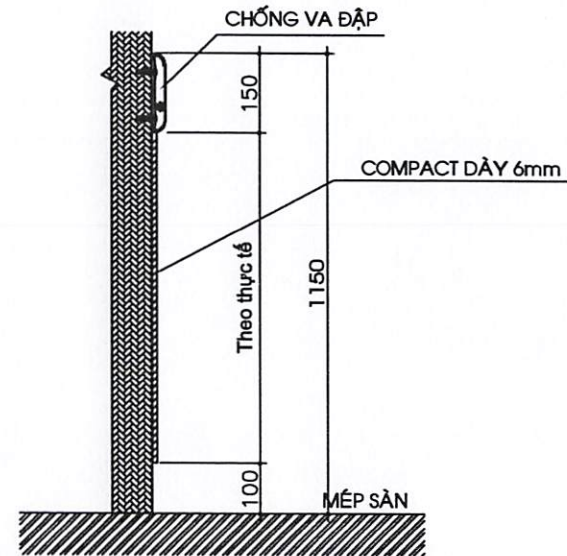

CHIỀU CAO LẮP ĐẶT CHỐNG VA ĐẬP

BẢNG THỐNG KÊ KHỐI LƯỢNG BẢO VỆ TƯỜNG

VỊ TRÍ	KHỐI LƯỢNG
HẦM 1	45 md
LẦU 2	180,25 md
LẦU 3	14,2 md
LẦU 6	62 md
LẦU 7	7,8 md
LẦU 8	7,8 md
LẦU 9	15,8 md
LẦU 10	7,2 md
LẦU 11	7,2 md
LẦU 12	7,2 md
LẦU 13	6 md
LẦU 14	6 md

BỆNH VIỆN ĐẠI HỌC Y DƯỢC
TP.HCM
215 HỒNG BÀNG, PHƯỜNG 11, QUẬN 5, TP.HCM

DUYỆT

ĐƠN VỊ TRIỂN KHAI THIẾT KẾ

TRIỂN KHAI CHI TIẾT

KS. DƯƠNG MINH PHƯƠNG

TÊN BẢN VẼ

CHI TIẾT CHỐNG VA ĐẬP
CHIỀU CAO LẮP CHỐNG VA ĐẬP

BẢN VẼ SỐ

09

TỈ LỆ

HOÀN THÀNH

DUYỆT

ĐƠN VỊ TRIỂN KHAI THIẾT KẾ

TRẦN KHAI CHITẾT



Ks. DƯƠNG MINH PHƯƠNG

TÊN BẢN VẼ


HƯỚNG NHÌN 1-4 HẦM 1

BẢN VẼ SỐ


10

TỈ LỆ


HOÀN THÀNH

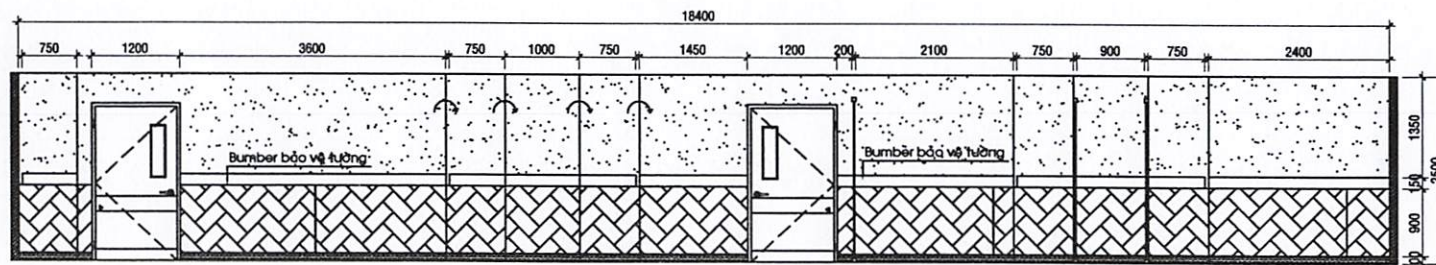


HƯỚNG NHÌN 1 HẦM 1

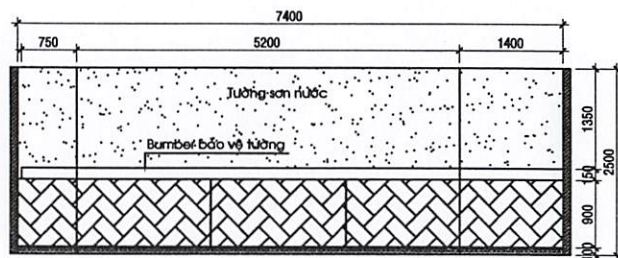


HƯỚNG NHÌN 2 HẦM 1

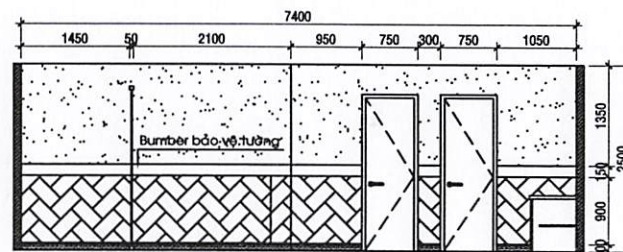

HƯỚNG NHÌN 3 HẦM 1

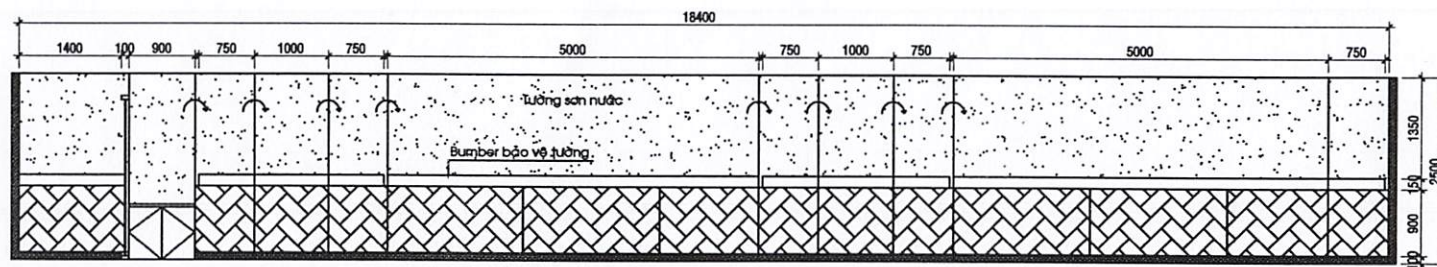


HƯỚNG NHÌN 4 HẦM 1

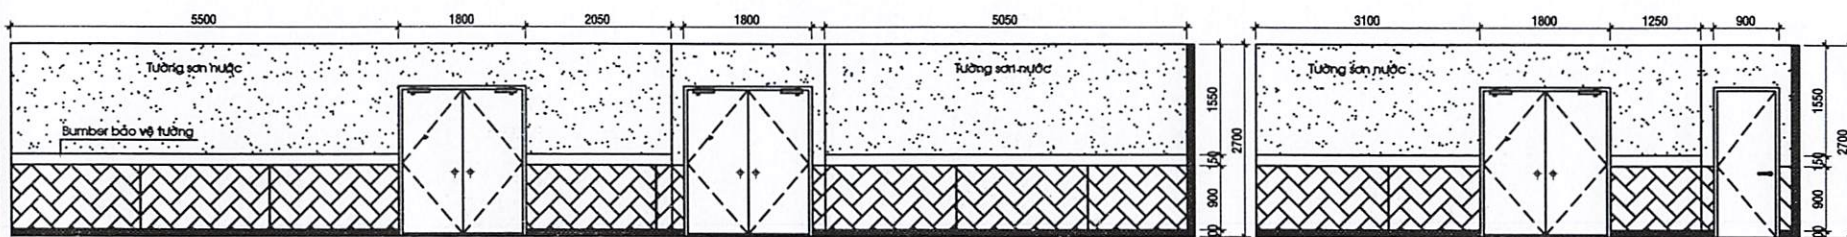


HƯỚNG NHÌN 1 LẦU 2


HƯỚNG NHÌN 3 LẦU 2

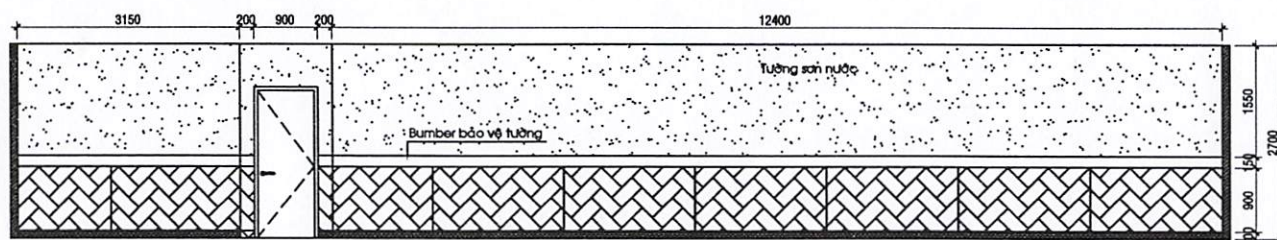


HƯỚNG NHÌN 2 LẦU 2

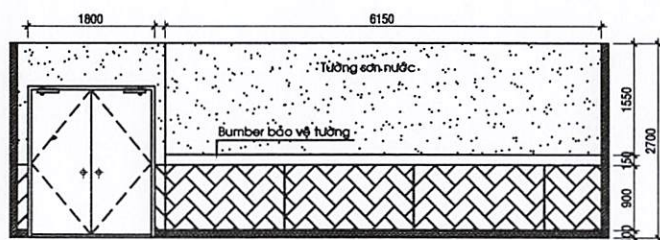


HƯỚNG NHÌN 4 LẦU 2

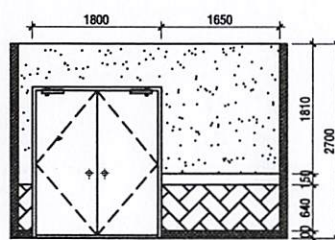


HƯỚNG NHÌN 5 LẦU 2

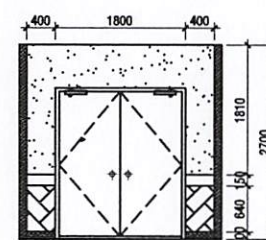


HƯỚNG NHÌN 6 LẦU 2

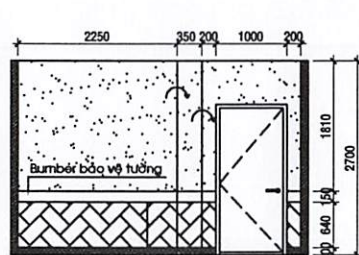

HƯỚNG NHÌN 7 LẦU 2

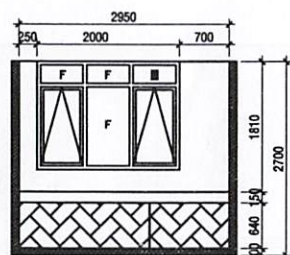

HƯỚNG NHÌN 8 LẦU 2

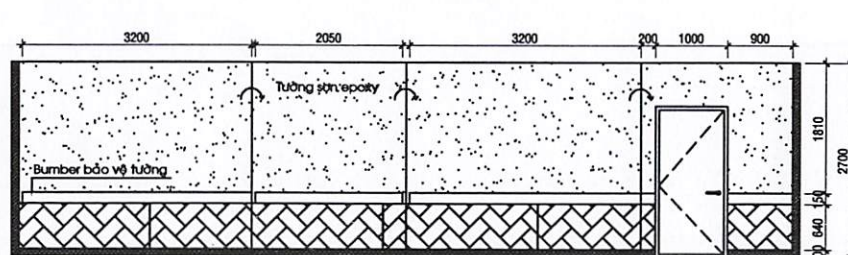

HƯỚNG NHÌN 9 LẦU 2

BỆNH VIỆN ĐẠI HỌC Y DƯỢC
TP.HCM
215 HỒNG BANG, PHƯỜNG 11, QUẬN 5, TP.HCM

DUYỆT

ĐƠN VỊ TRIỂN KHAI THIẾT KẾ

TRIỂN KHAI CHI TIẾT

(Signature)

KS.DƯƠNG MINH PHƯƠNG

TÊN BẢN VẼ


HƯỚNG NHÌN 1-9 LẦU 2

BẢN VẼ SỐ


11

TỈ LỆ


HOÀN THÀNH

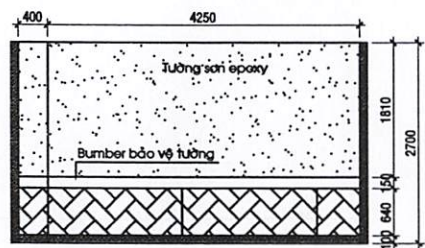


HƯỚNG NHÌN 10 LẦU 2

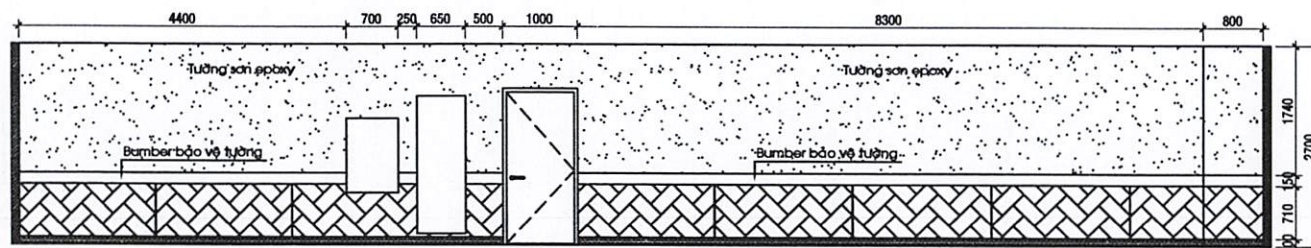


HƯỚNG NHÌN 11 LẦU 2

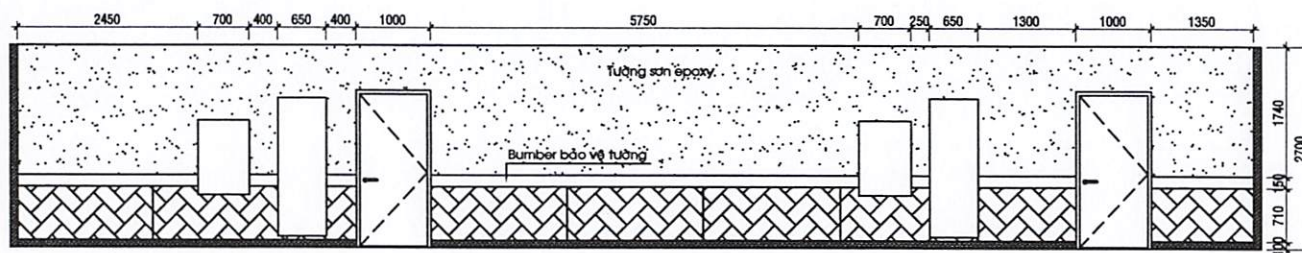

HƯỚNG NHÌN 12 LẦU 2

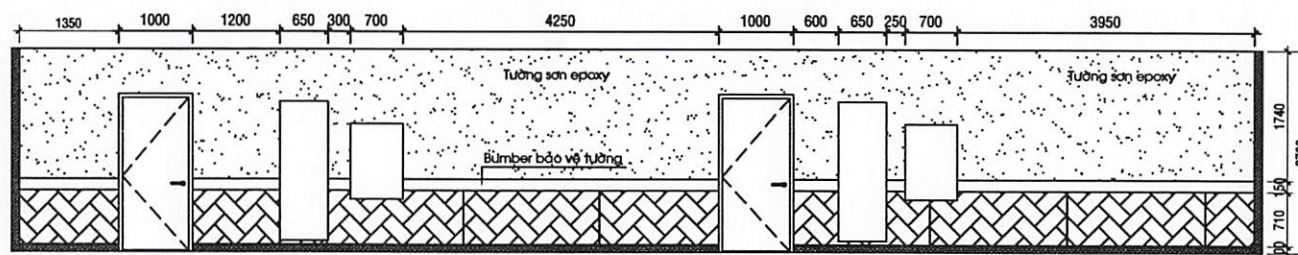

HƯỚNG NHÌN 13 LẦU 2

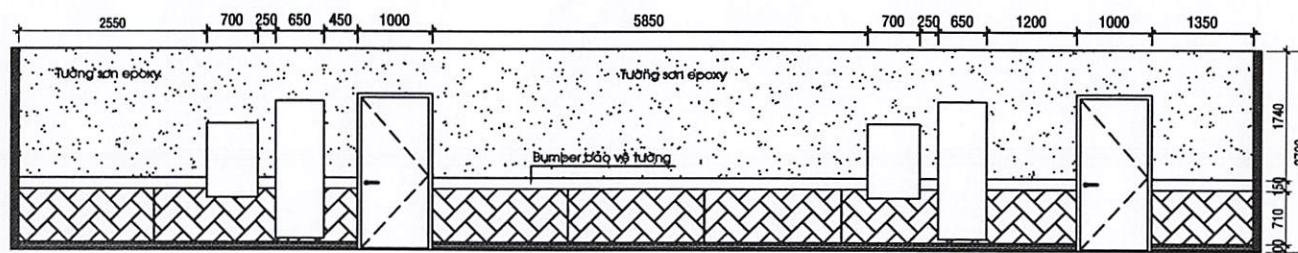

HƯỚNG NHÌN 14 LẦU 2

BỆNH VIỆN ĐẠI HỌC Y DƯỢC
TP.HCM
215 HỒNG BÀNG, PHƯỜNG 11, QUẬN 5, TP.HCM

DUYỆT

ĐƠN VỊ TRIỂN KHAI THIẾT KẾ

TRẦN KHAI CHÍ THIẾT

(Signature)


KS. DƯƠNG MINH PHƯƠNG

TÊN BẢN VẼ
HƯỚNG NHÌN 10 ~ 14 TRỆT


BẢN VẼ SỐ 12

TỈ LỆ


HOÀN THÀNH

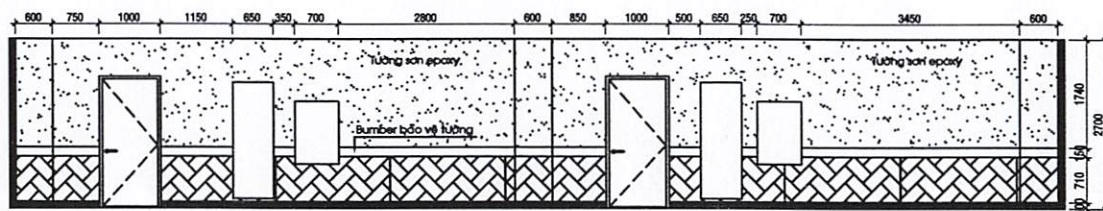


HƯỚNG NHÌN 15 LẦU 2

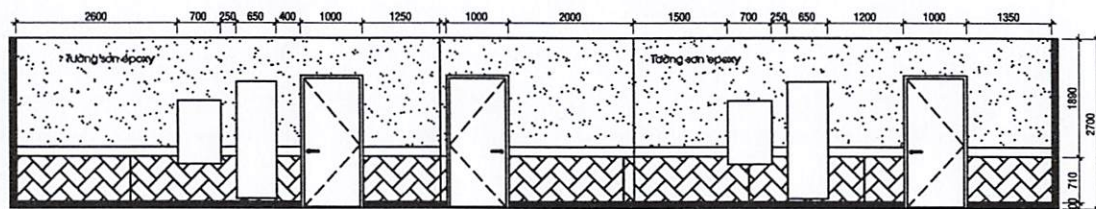


HƯỚNG NHÌN 16 LẦU 2

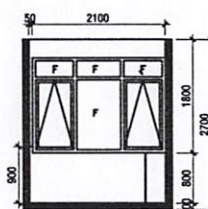


HƯỚNG NHÌN 18 LẦU 2

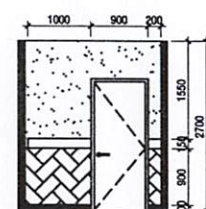

HƯỚNG NHÌN 20 LẦU 2

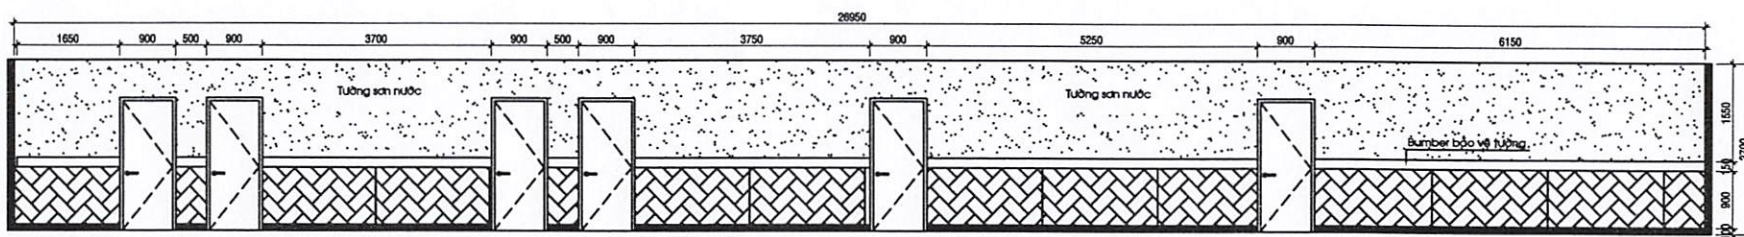

HƯỚNG NHÌN 17 LẦU 2

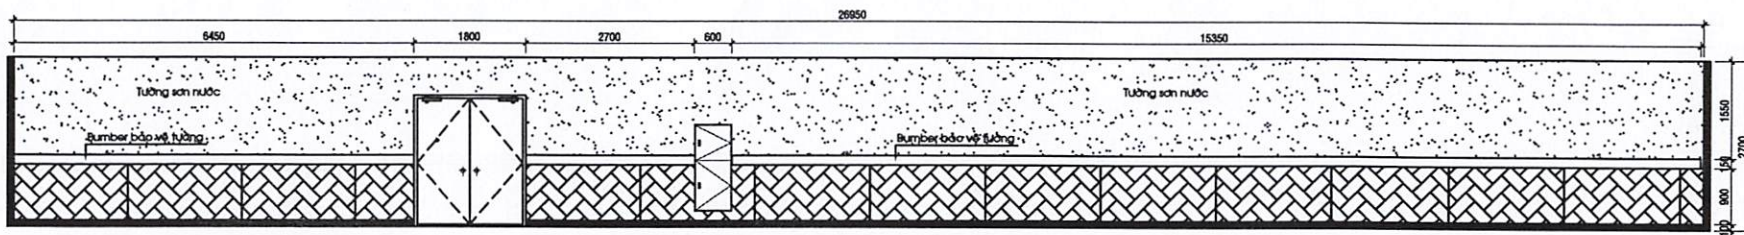

HƯỚNG NHÌN 19 LẦU 2

BỆNH VIỆN ĐẠI HỌC Y DƯỢC
TP.HCM

215 HỒNG BÀNG, PHƯỜNG 11, QUẬN 5, TP.HCM

DUYỆT

ĐƠN VỊ TRIỂN KHAI THIẾT KẾ

TRẦN KHAI CHI TIẾT



Ks. DƯƠNG MINH PHƯƠNG

TÊN BẢN VẼ


HƯỚNG NHÌN 15 ~ 20 LẦU 2

BẢN VẼ SỐ


13

TỈ LỆ


HOÀN THÀNH

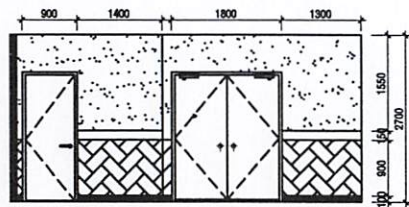


HƯỚNG NHÌN 1 LẦU 3

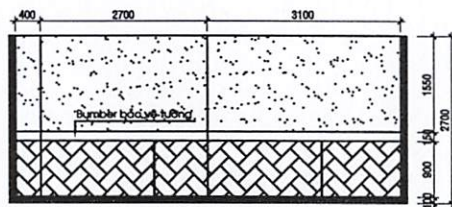


HƯỚNG NHÌN 2 LẦU 3

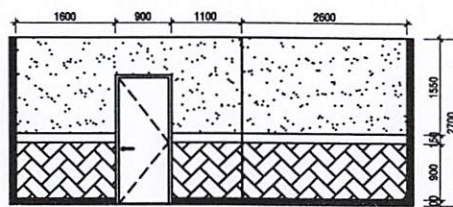


HƯỚNG NHÌN 3 LẦU 3

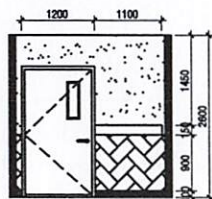


HƯỚNG NHÌN 1 LẦU 6

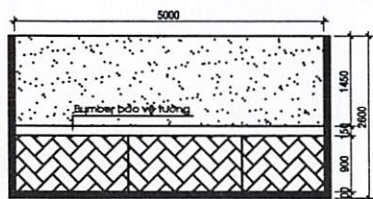


HƯỚNG NHÌN 2 LẦU 6

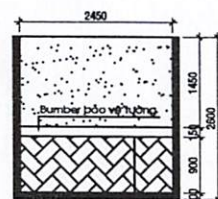


HƯỚNG NHÌN 3 LẦU 6

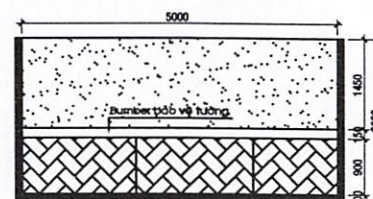


HƯỚNG NHÌN 4 LẦU 6

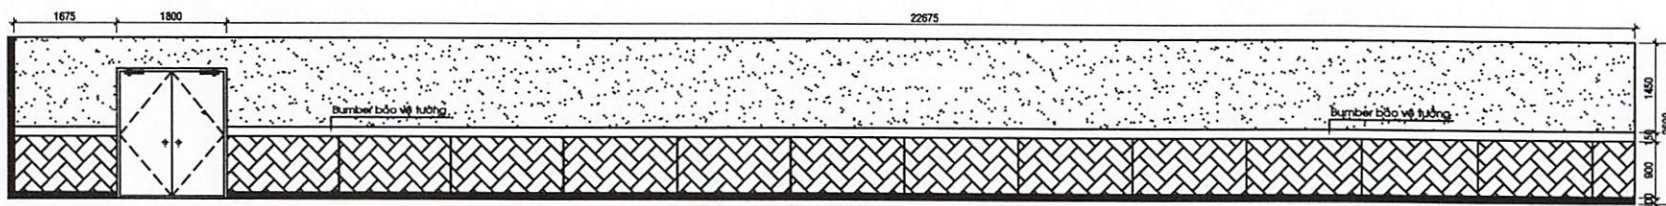


HƯỚNG NHÌN 5 LẦU 6

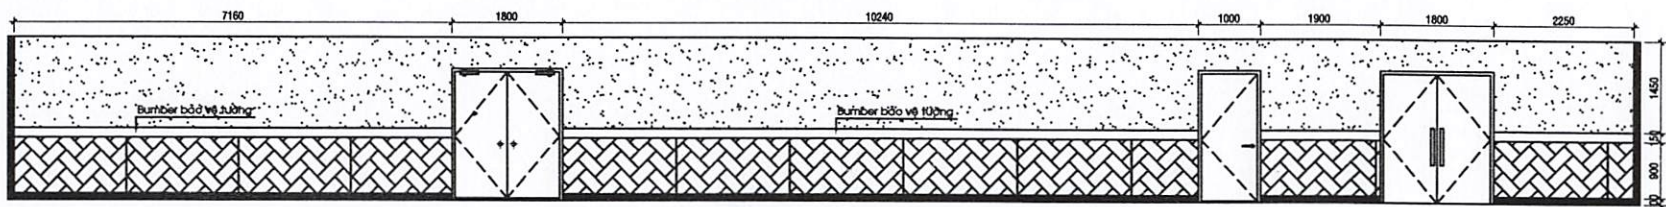


HƯỚNG NHÌN 6 LẦU 6

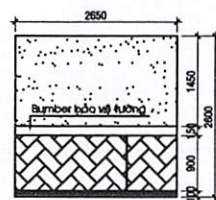


HƯỚNG NHÌN 7 LẦU 6

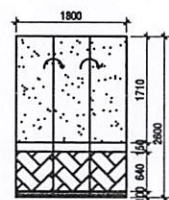


CỘT X5/Y6,Y7 LẦU 7

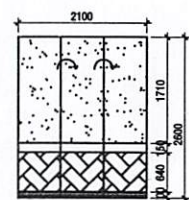


CỘT X10/Y6,Y7 LẦU 7

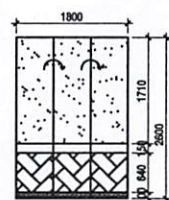


CỘT X5/Y6,Y7 LẦU 8

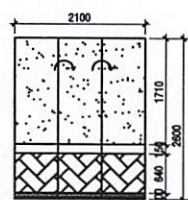


CỘT X10/Y6,Y7 LẦU 8

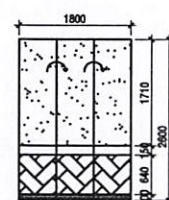

CỘT X5/Y6,Y7 LẦU 9

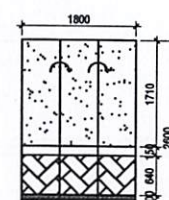

CỘT X10/Y6,Y7 LẦU 9

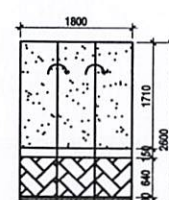

CỘT X5/Y6,Y7 LẦU 10

BỆNH VIỆN ĐẠI HỌC Y DƯỢC
TP.HCM
215 HỒNG BÀNG, PHƯỜNG 11, QUẬN 5, TP.HCM

DUYỆT

ĐƠN VỊ TRIỂN KHAI THIẾT KẾ

TRẦN KHAI CHÍ TIẾT




Ks. DƯƠNG MINH PHƯƠNG

TÊN BẢN VẼ
HƯỚNG NHÌN 1-3 LẦU 3
HƯỚNG NHÌN 1-7 LẦU 6
CỘT X5,X10/Y6,Y7 LẦU 7,8,9,10


BẢN VẼ SỐ 14

TỈ LỆ


HOÀN THÀNH

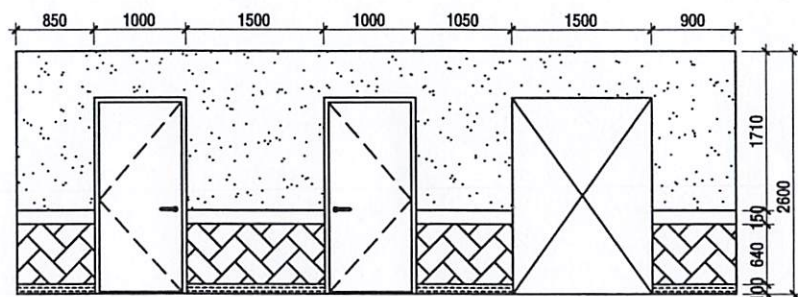


HƯỚNG NHÌN 1 LẦU 9

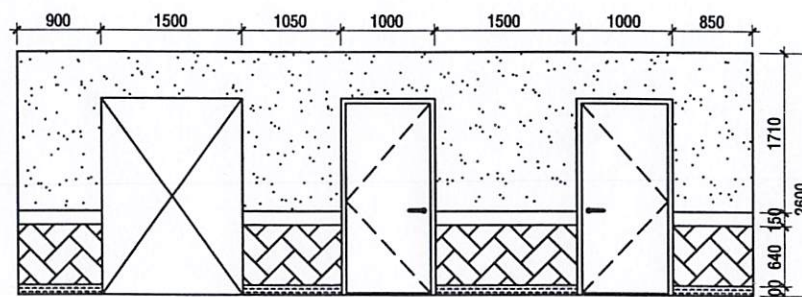


HƯỚNG NHÌN 2 LẦU 9

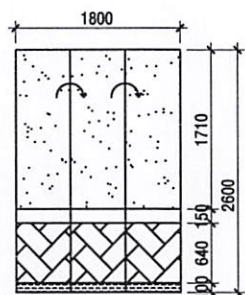


CỘT X10/Y6,Y7 LẦU 10

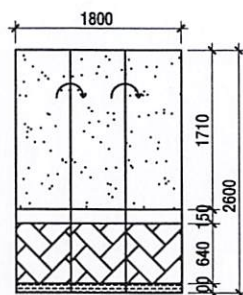


CỘT X5/Y6,Y7 LẦU 11

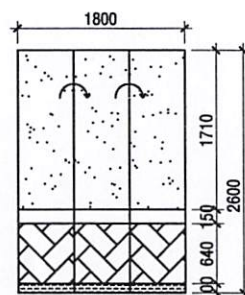


CỘT X10/Y6,Y7 LẦU 11

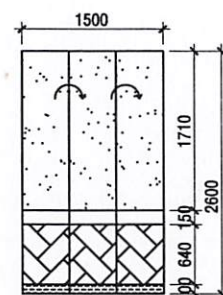


CỘT X5/Y6,Y7 LẦU 12

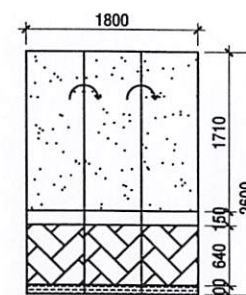


CỘT X10/Y6,Y7 LẦU 12

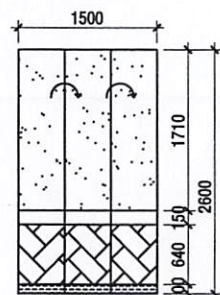


CỘT X5/Y6,Y7 LẦU 13

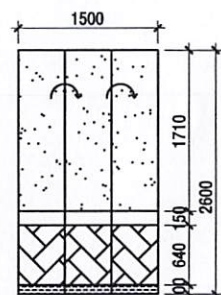

CỘT X10/Y6,Y7 LẦU 13

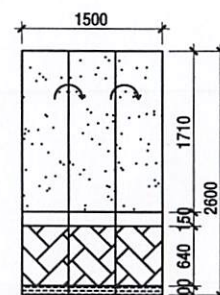

CỘT X5/Y6,Y7 LẦU 14

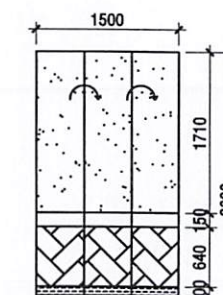

CỘT X10/Y6,Y7 LẦU 14

BỆNH VIỆN ĐẠI HỌC Y DƯỢC
TP.HCM
215 HỒNG BÀNG, PHƯỜNG 11, QUẬN 5, TP.HCM

DUYỆT

ĐƠN VỊ TRIỂN KHAI THIẾT KẾ

TRẦN KHAI CHI TIẾT

KS.DƯƠNG MINH PHƯƠNG

TÊN BẢN VẼ


HƯỚNG NHÌN 1,2 LẦU 9
CỘT X5,X10/Y6,X7 LẦU 10~14

BẢN VẼ SỐ

15

TỈ LỆ

HOÀN THÀNH

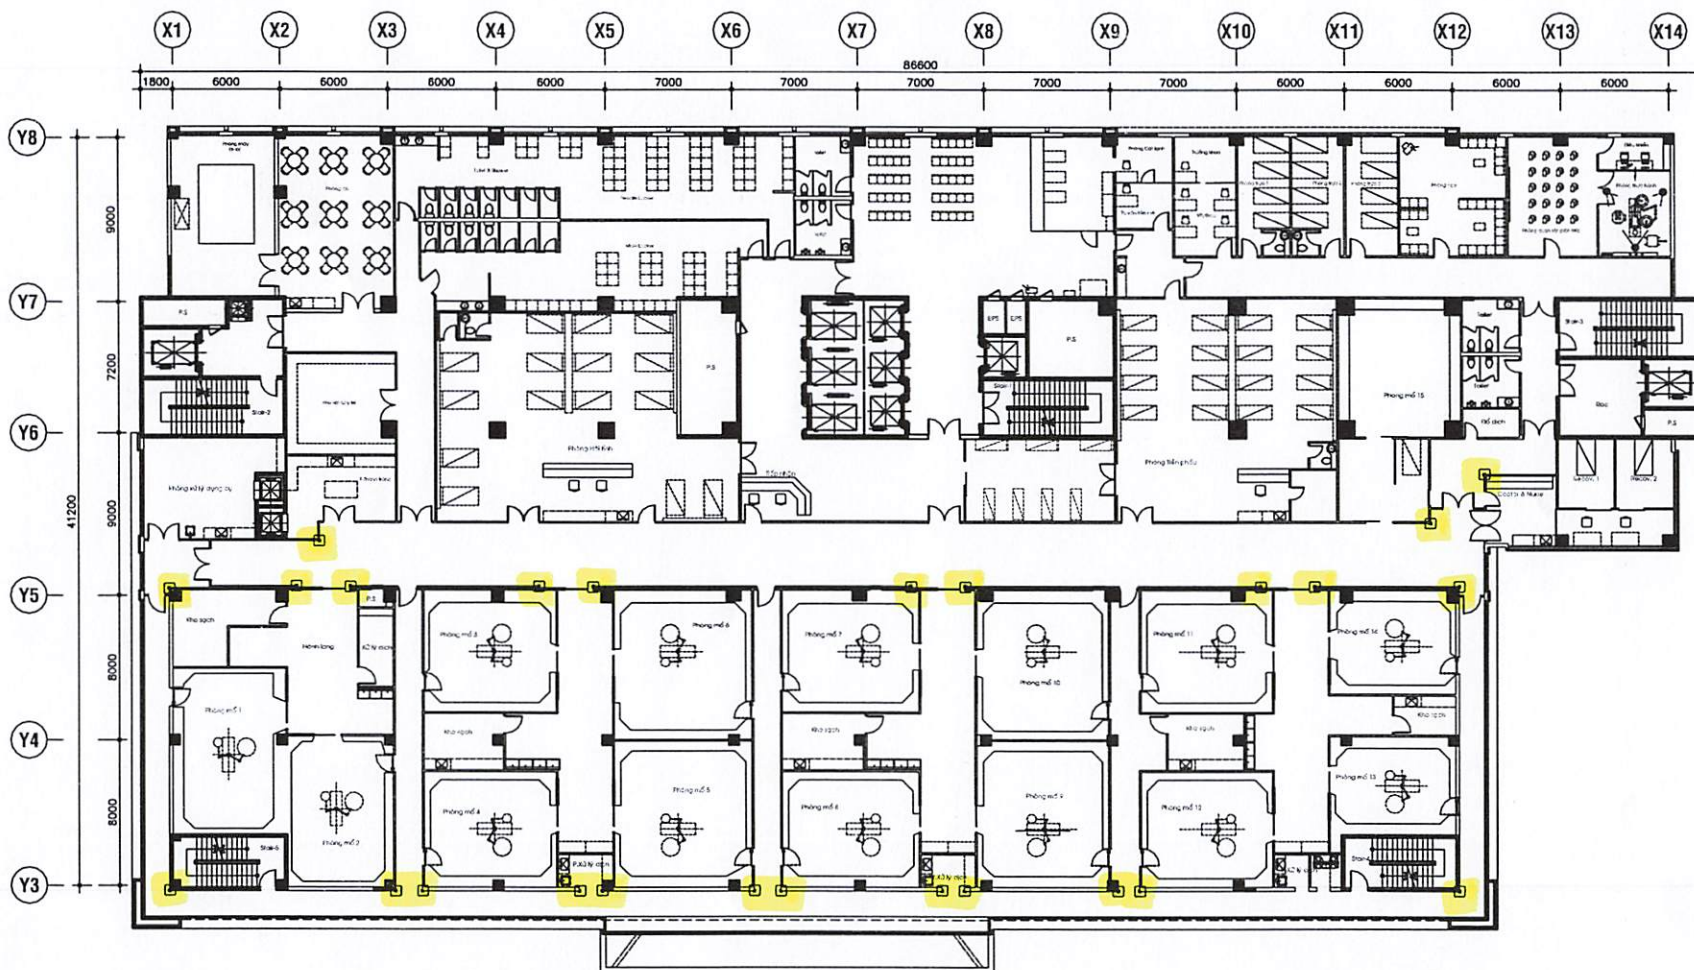

MẶT BẰNG LẦU 2

Ghi chú:

- Nhà thầu kiểm tra thực tế chiều cao góc cột trước khi gia công và lắp đặt.
- Lầu 2: 25 bộ

 Bảo vệ góc tường

TRIỂN KHAI CHI TIẾT



KS. DƯƠNG MINH PHƯƠNG

TÊN BẢN VẼ


MẶT BẰNG LẦU 2

BẢN VẼ SỐ


01

TỈ LỆ

HOÀN THÀNH

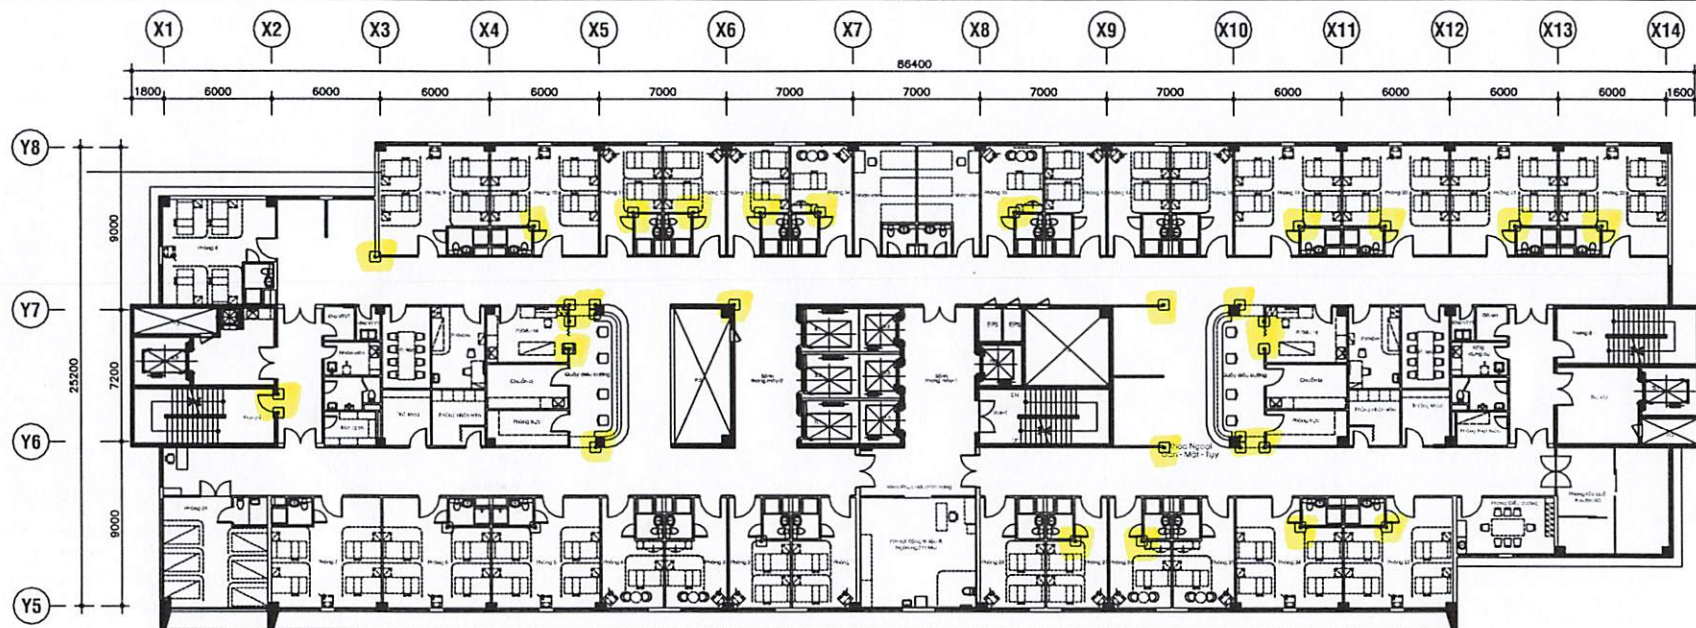

MẶT BẰNG LẦU 10

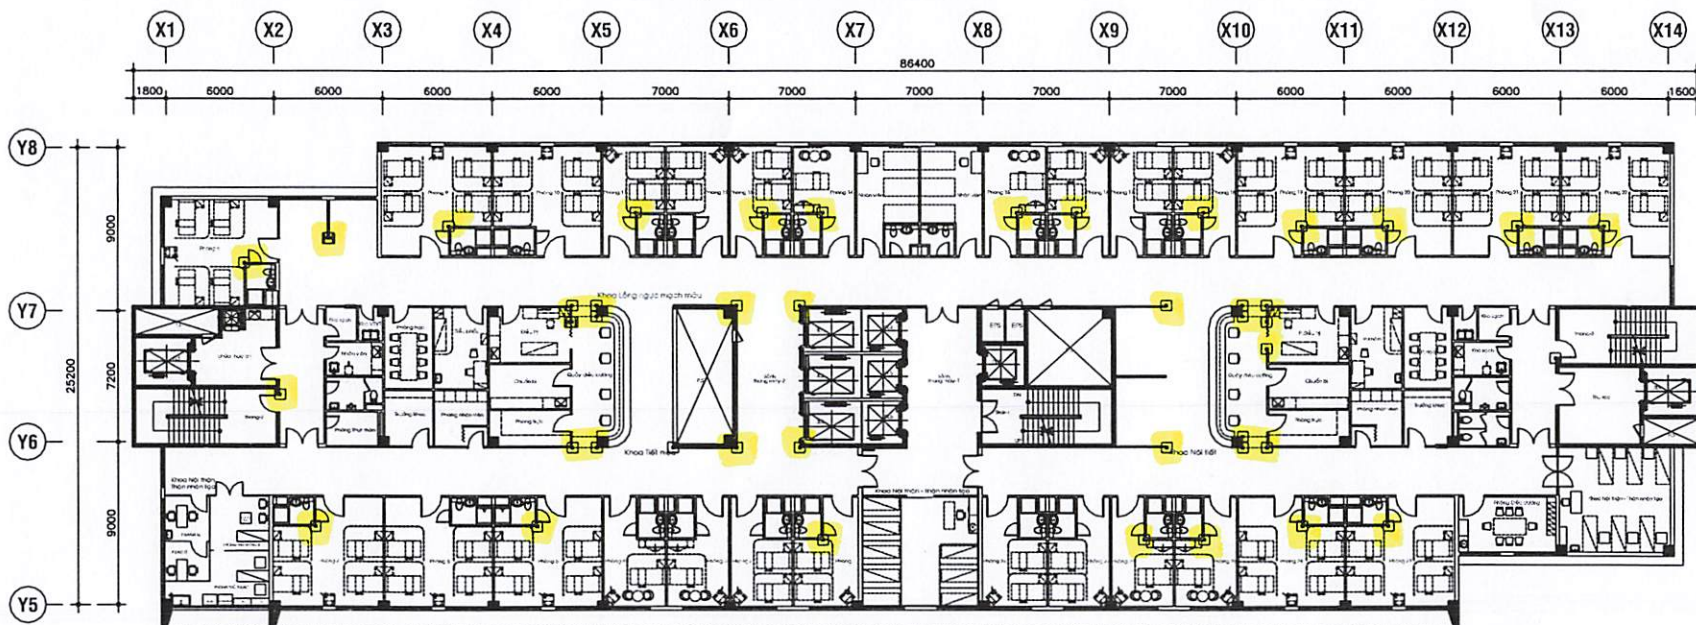

MẶT BẰNG LẦU 9

Ghi chú:
 - Nhà thầu kiểm tra thực tế chiều cao góc cột trước khi gia công và lắp đặt
 - Lầu 9: 38 bộ
 - Lầu 10: 38 bộ

 Bảo vệ góc tường

BỆNH VIỆN ĐẠI HỌC Y DƯỢC
 TP.HCM
 215 HỒNG BANG, PHƯỜNG 11, QUẬN 5, TP.HCM
 DUYỆT

ĐƠN VỊ TRIỂN KHAI THIẾT KẾ

TRIỂN KHAI CHI TIẾT


 KS. DƯƠNG MINH PHƯƠNG

TÊN BẢN VẼ


MẶT BẰNG LẦU 9-10

BẢN VẼ SỐ


04

TỈ LỆ

HOÀN THÀNH

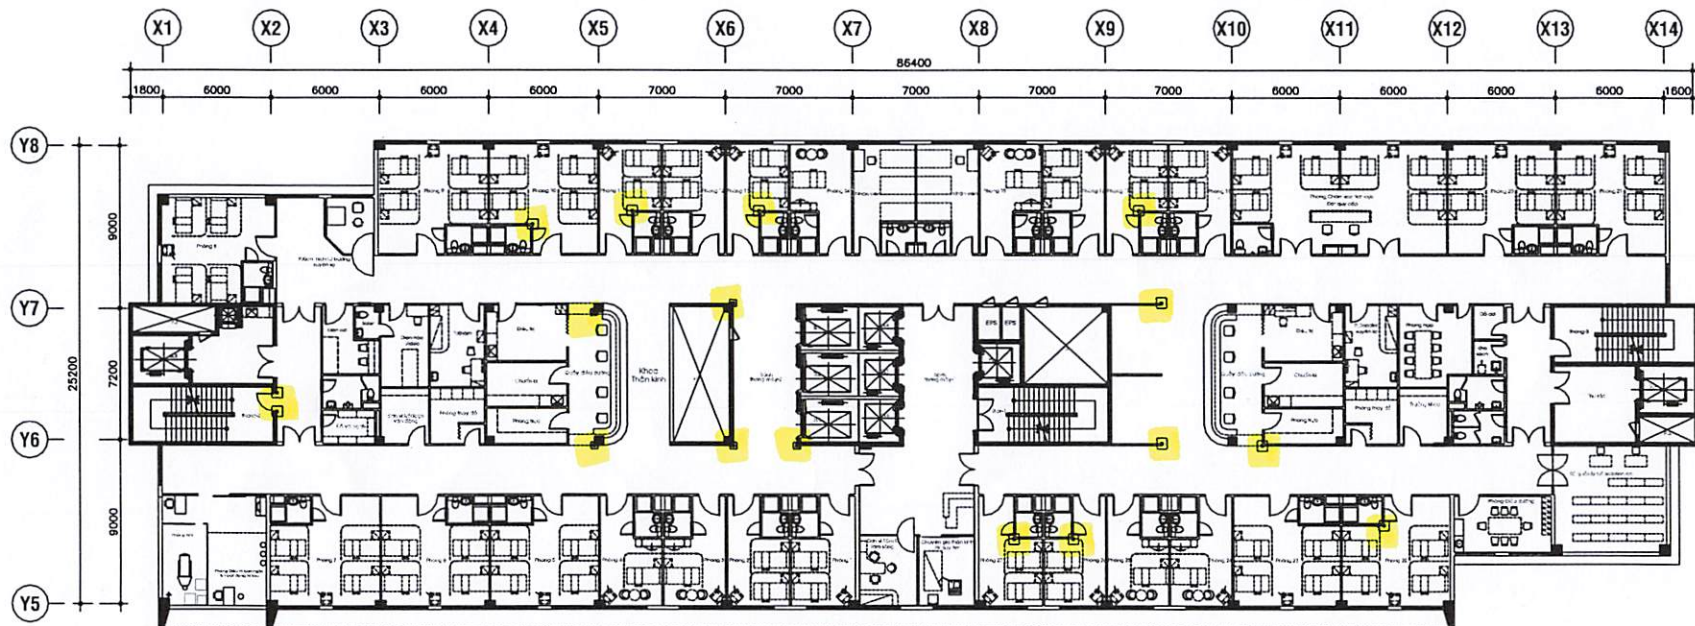

MẶT BẰNG LẦU 14

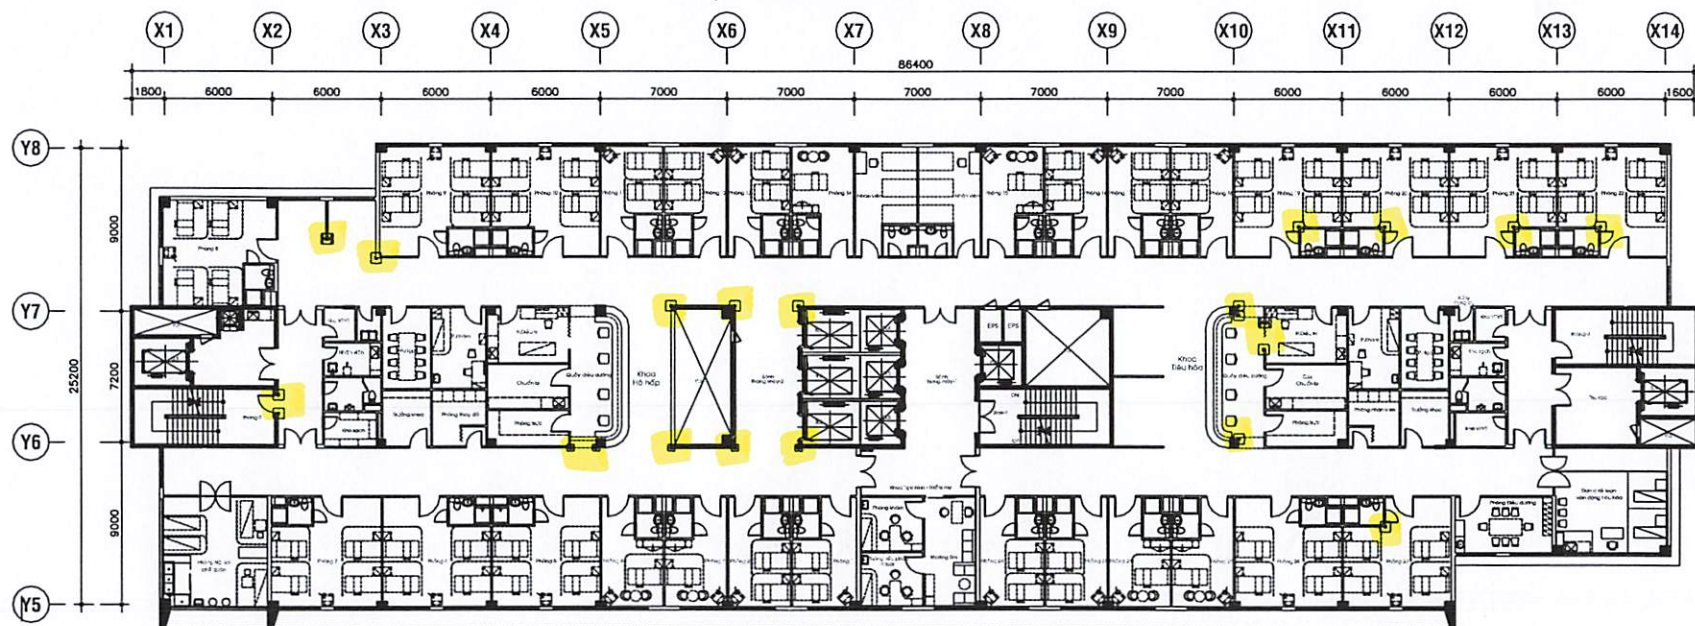

MẶT BẰNG LẦU 13

Ghi chú:
 - Nhà thầu kiểm tra thực tế chiều cao góc cột trước khi gia công và lắp đặt
 - Lầu 13: 24 bộ
 - Lầu 14: 17 bộ

 Bảo vệ góc tường

BỆNH VIỆN ĐẠI HỌC Y DƯỢC
 TP.HCM

215 HỒNG BANG, PHƯỜNG 11, QUẬN 5, TP.HCM

DUYỆT

ĐƠN VỊ TRIỂN KHAI THIẾT KẾ

TRIỂN KHAI CHI TIẾT

KS. DƯƠNG MINH PHƯƠNG

TÊN BẢN VẼ


MẶT BẰNG LẦU 13-14

BẢN VẼ SỐ


06

TỈ LỆ

HOÀN THÀNH

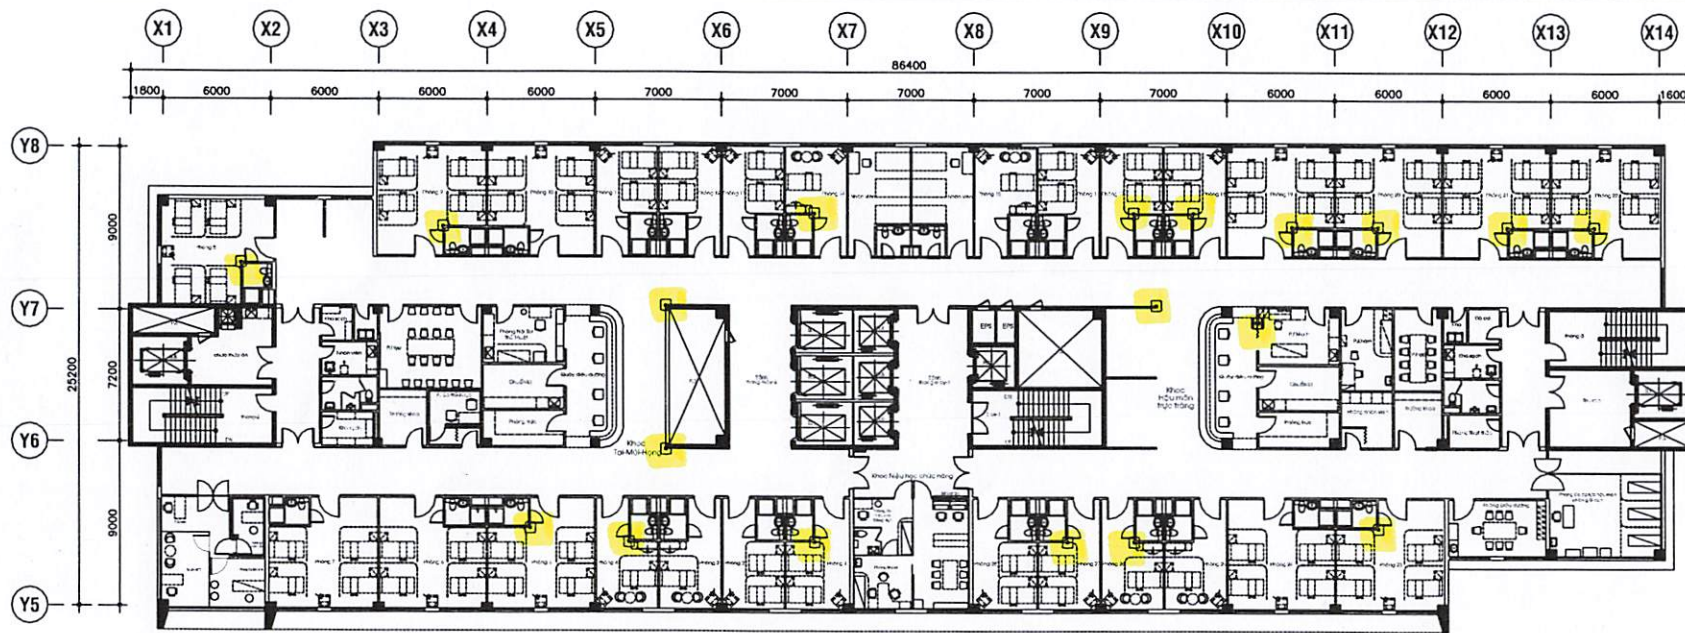

MẶT BẰNG LẦU 12

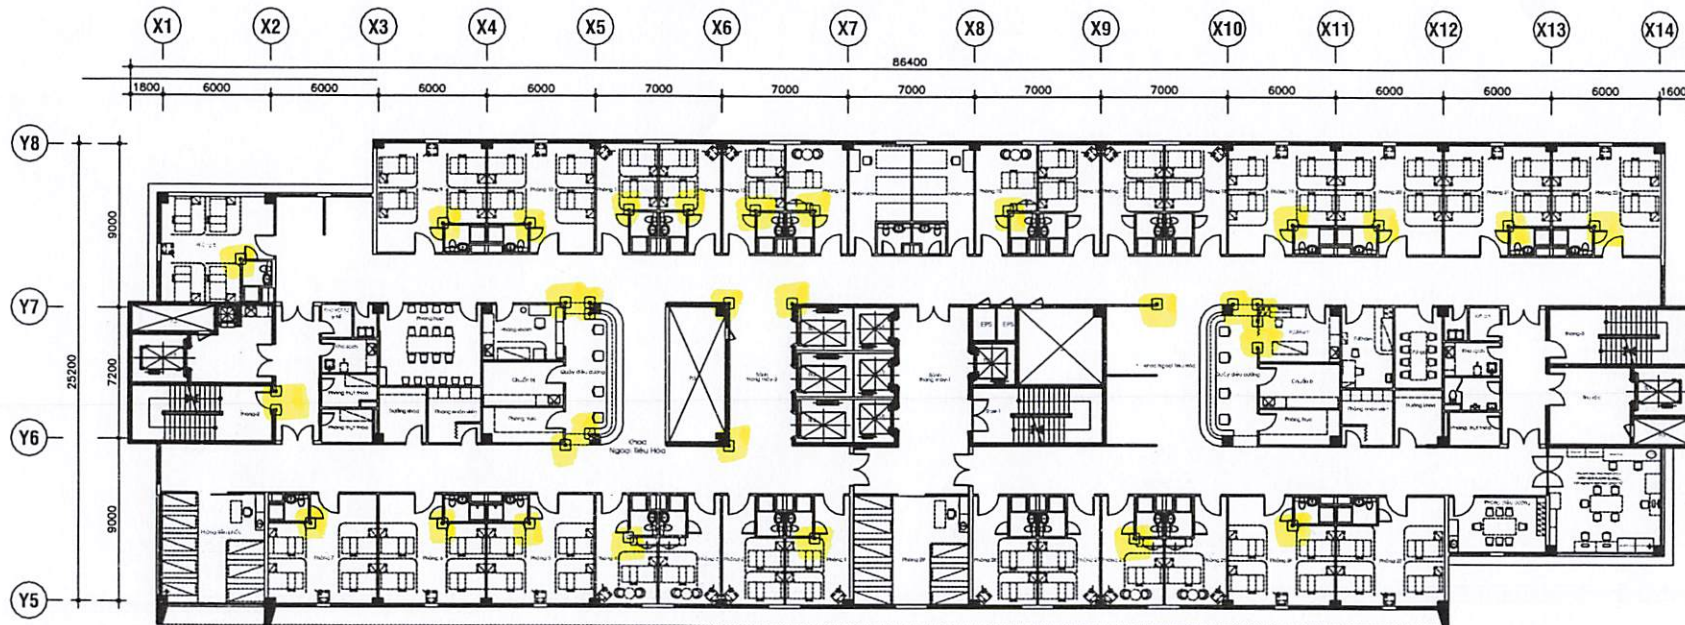

MẶT BẰNG LẦU 11

Ghi chú:
 - Nhà thầu kiểm tra thực tế chiều cao góc cột trước khi gia công và lắp đặt
 - Lầu 11: 34 bộ
 - Lầu 12: 20 bộ

 Bảo vệ góc tường

BỆNH VIỆN ĐẠI HỌC Y DƯỢC
 TP.HCM
 215 HỒNG BÀNG, PHƯỜNG 11, QUẬN 5, TP.HCM
 DUYỆT

ĐƠN VỊ TRIỂN KHAI THIẾT KẾ

TRIỂN KHAI CHI TIẾT

KS. DƯƠNG MINH PHƯƠNG

TÊN BẢN VẼ



MẶT BẰNG LẦU 11 - 12

BẢN VẼ SỐ

05

TỈ LỆ

HOÀN THÀNH

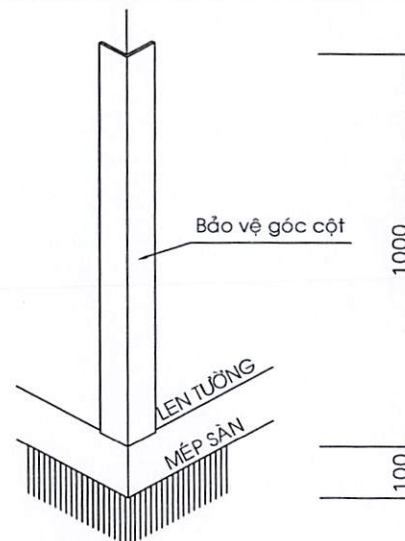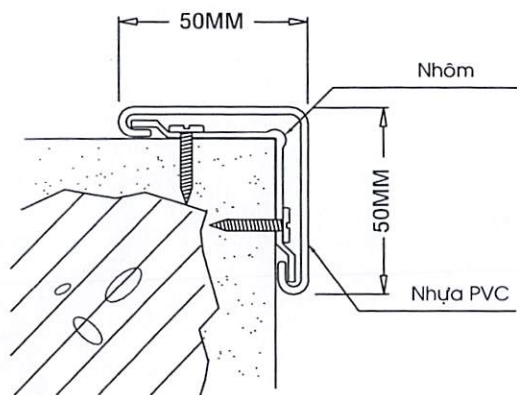

CHI TIẾT BẢO VỆ GÓC CỘT

CHIỀU CAO LẮP ĐẶT BẢO VỆ GÓC CỘT

BẢNG THỐNG KÊ KHỐI LƯỢNG
BẢO VỆ GÓC TƯỜNG

VỊ TRÍ	KHỐI LƯỢNG
LẦU 2	25 bộ
LẦU 5	11 bộ
LẦU 6	6 bộ
LẦU 7	38 bộ
LẦU 8	30 bộ
LẦU 9	38 bộ
LẦU 10	38 bộ
LẦU 11	34 bộ
LẦU 12	20 bộ
LẦU 13	24 bộ
LẦU 14	17 bộ

Ghi chú:
- Nhà thầu kiểm tra thực tế chiều cao góc cột trước khi gia công và lắp đặt



BỆNH VIỆN ĐẠI HỌC Y DƯỢC
TP.HCM

215 HỒNG BÀNG, PHƯỜNG 11, QUẬN 5, TP.HCM

DUYỆT

ĐƠN VỊ TRIỂN KHAI THIẾT KẾ

TRIỂN KHAI CHI TIẾT

KS. DƯƠNG MINH PHƯƠNG

TÊN BẢN VẼ

CHI TIẾT BẢO VỆ GÓC CỘT

BẢN VẼ SỐ

07

TỈ LỆ

HOÀN THÀNH