

Kính gửi: Quý nhà cung cấp

Bệnh viện Đại học Y Dược Thành phố Hồ Chí Minh kính mời các đơn vị có đủ năng lực và kinh nghiệm cung cấp dịch vụ liên quan theo yêu cầu dưới đây vui lòng gửi hồ sơ chào giá cho Bệnh viện theo nội dung cụ thể như sau:

1. Tên dự toán: Thay thế giấy dán tường bằng sơn epoxy cho Đơn vị Phẫu thuật trong ngày lầu 6.
2. Phạm vi cung cấp: chi tiết theo phụ lục đính kèm.
3. Thời gian cung cấp hàng hóa, dịch vụ: 60 ngày kể từ ngày hợp đồng có hiệu lực.
4. Loại hợp đồng: hợp đồng trọn gói.
5. Địa điểm thực hiện: Bệnh viện Đại học Y Dược Thành phố Hồ Chí Minh – 215 Hồng Bàng, Phường 11, Quận 5, Thành phố Hồ Chí Minh
6. Hiệu lực của hồ sơ chào giá: tối thiểu 6 tháng.
7. Yêu cầu về giá chào: giá chào đã bao gồm các loại thuế, phí, lệ phí theo luật định, chi phí vận chuyển, giao hàng và các yêu cầu khác của bên mời thầu.
8. Thời gian nhận hồ sơ chào giá: trước 16 giờ, ngày 05 / 5 / 2025
9. Quy định về tiếp nhận thông tin và hồ sơ chào giá:
 - Gửi báo giá online qua website: <https://bvdaihoc.com.vn/Home/ViewList/31>.
 - Gửi bản giấy có ký tên, đóng dấu về địa chỉ sau đây: Phòng Quản trị tòa nhà, hầm 2, Khu A, Bệnh viện Đại học Y Dược Thành phố Hồ Chí Minh – Cơ sở 1, số 215 Hồng Bàng, Phường 11, Quận 5, Thành phố Hồ Chí Minh.

Người liên hệ: Cao Thị Hoa Số điện thoại: 028.39525177

10. Yêu cầu khác:

Hồ sơ chào giá của nhà thầu bao gồm các tài liệu sau:

- + Thư chào giá, bảng báo giá của nhà thầu (có ký tên, đóng dấu);
- + Hợp đồng trúng thầu còn hiệu lực đối với các mặt hàng đã trúng thầu tại các cơ sở y tế (nếu có);
- + Tài liệu kỹ thuật của hàng hóa.

Trân trọng./. 

Nơi nhận:

- Như trên;
- Giám đốc (để báo cáo);
- Đơn vị Quản lý Đấu thầu (để đăng tin);
- Lưu: VT, QTTN (J22-268-cthoa).

**TUO. GIÁM ĐỐC
TRƯỞNG PHÒNG QUẢN TRỊ TÒA NHÀ**



Nguyễn Anh Tuấn





PHỤ LỤC. PHẠM VI CUNG CẤP VÀ YÊU CẦU KỸ THUẬT

(Đính kèm Công văn số 1820/BVĐHYD-QTTN ngày 25 tháng 4 năm 2025)

I. Phạm vi cung cấp

Stt	Danh mục	Đơn vị tính	Khối lượng
1	Bả matit tường trong nhà	m ²	478
2	Sơn epoxy hoàn thiện tường trong nhà 1 lớp lót 2 lớp phủ hoàn thiện	m ²	478

II. Yêu cầu kỹ thuật

1. Giới thiệu chung về gói thầu

- Tên gói thầu: Thay thế giấy dán tường bằng sơn epoxy cho Đơn vị Phẫu thuật trong ngày lâu 6;
- Địa điểm thực hiện: Bệnh viện Đại học Y Dược Thành phố Hồ Chí Minh – 215 Hồng Bàng, Phường 11, Quận 5, Thành phố Hồ Chí Minh;
- Thời gian thực hiện gói thầu: 120 ngày kể từ ngày hợp đồng có hiệu lực.

2. Yêu cầu về kỹ thuật

2.1. Yêu cầu kỹ thuật chi tiết

Stt	Danh mục	Yêu cầu kỹ thuật
1	Bả matit tường trong nhà	- Bao gồm: nhân công (lột giấy dán tường, xả nhám, làm sạch bề mặt), bột bả (bả phẳng 2 lớp hoàn thiện), vật tư phụ; - Yêu cầu kỹ thuật của bột bả: + Độ lưu động: ≥ 180 mm; + Cường độ bám dính ở điều kiện chuẩn: $\geq 0,8$ MPa; + Độ cứng bề mặt sau 7 ngày: $\geq 0,19$. - Yêu cầu về nghiệm thu: + Bề mặt lớp bả phải mịn, phẳng; + Khe hở không quá 2 mm khi áp thước 3 m lên bề mặt hoàn thiện.
2	Sơn epoxy hoàn thiện tường trong nhà 1 lớp lót 2 lớp phủ hoàn thiện	- Bao gồm: nhân công, sơn lót 1 lớp, sơn hoàn thiện 2 lớp, rulo, vật tư phụ; - Yêu cầu kỹ thuật của sơn epoxy hoàn thiện trong nhà: + Là sơn epoxy gốc nước 2 thành phần; + Có khả năng kháng khuẩn; + Thời gian khô: $\leq 2,5$ h; + Độ bền va đập: ≥ 25 kgf.cm; + Khả năng kháng nước: màng sơn không bị phồng rộp sau khi ngâm trong nước tối thiểu 96 giờ. - Đối với sơn lót: tương thích với sơn hoàn thiện theo khuyến cáo của nhà sản xuất; - Yêu cầu về nghiệm thu: + Khe hở không quá 1 mm khi áp thước 3 m lên bề mặt hoàn thiện; + Bề mặt lớp sơn cuối cùng phải đồng màu, không có vết ô, vết

Stt	Danh mục	Yêu cầu kỹ thuật
		loang lổ, vết chổi sơn; + Bề mặt sơn phải phẳng nhẵn, không bị nứt hay cộm sơn; không để lộ màu của lớp sơn nằm dưới lớp phủ trên cùng; + Không được có bọt bong bóng khí, không có hạt bột sơn vón cục.

2.2. Yêu cầu khác

- Vật tư sử dụng mới 100%, sản xuất từ năm 2024 trở về sau;
- Màu sắc theo yêu cầu của Chủ đầu tư;
- Thực hiện theo bản vẽ đính kèm;
- Khảo sát thực tế trước khi thực hiện dịch vụ;
- Nhà thầu thực hiện đầy đủ các trách nhiệm về đảm bảo chất lượng dịch vụ theo các quy định của pháp luật;
- Nhà thầu có phương án sắp xếp nhân lực và thời gian thực hiện dịch vụ phù hợp với môi trường và điều kiện hoạt động của Bệnh viện (chỉ làm vào ngày chủ nhật);
- Nhà thầu có phương án phù hợp phục vụ công việc, có biện pháp che chắn, chống bụi bẩn, tiếng ồn, va đập và bảo đảm an toàn lao động, vệ sinh môi trường trước, trong và sau thực hiện;
- Nhà thầu chịu trách nhiệm vệ sinh hoàn thiện từng công tác trước khi bàn giao;
- Thời gian bảo hành tối thiểu 12 tháng kể từ ngày được nghiệm thu;
- Nhà thầu tuân thủ theo các quy định, quy trình của Bệnh viện Đại học Y Dược Thành phố Hồ Chí Minh;
- Nhà thầu chịu trách nhiệm bồi thường thiệt hại khi xảy ra sự cố trong quá trình thực hiện.

3. Quy định về kiểm tra, nghiệm thu

3.1. Kiểm tra dịch vụ

- Thời gian: Sau khi nhà thầu đã hoàn thiện từng khu vực được quy định trong bản vẽ và đã tiến hành nghiệm thu công việc nội bộ;
- Địa điểm: Bệnh viện Đại học Y Dược Thành phố Hồ Chí Minh – 215 Hồng Bàng, Phường 11, Quận 5, Thành phố Hồ Chí Minh;
- Kiểm tra trước khi thi công:
 - + Vật tư thi công đầy đủ tem nhãn, không bị hư hỏng vật lý, thống nhất nội dung bên trong và bên ngoài bao bì. Vật tư đúng với yêu cầu kỹ thuật tại mục 2 chương này;
 - + Dụng cụ, máy móc thi công phải đảm bảo an toàn;
 - + Nhân công phải được trang bị dụng cụ bảo hộ lao động đầy đủ;
 - + Biện pháp che chắn, chống bụi bẩn, chống ồn, va đập.
- Kiểm tra sau khi thi công:
 - + Kiểm tra điều kiện vệ sinh môi trường, mặt bằng sau khi hoàn thiện;
 - + Kiểm tra các tiêu chí được quy định trong yêu cầu kỹ thuật, bản vẽ đính kèm.

3.2. Nghiệm thu dịch vụ

Dịch vụ sẽ được nghiệm thu sau khi Nhà thầu thực hiện xong, đã tiến hành nghiệm thu nội bộ và được đại diện giám sát của Chủ đầu tư đánh giá kiểm tra thực tế ở hiện trường đồng thời đáp ứng tất cả các yêu cầu kỹ thuật quy định và bản vẽ đính kèm. Trong thời

gian sử dụng, nếu có phát sinh bất kỳ lỗi hư hỏng về kỹ thuật hoặc thẩm mỹ thì Nhà thầu phải khắc phục trong vòng 48 giờ, kể từ khi nhận được thông báo của Chủ đầu tư nếu không khắc phục được thì Chủ đầu tư được thuê tổ chức khác khắc phục sai sót, xác định chi phí khắc phục sai sót và Nhà thầu sẽ phải hoàn trả khoản chi phí này.

TP
H
D
M
TP

DUYỆT

ĐƠN VỊ THỰC HIỆN BẢN VẼ

TRẦN KHAI CHI TIẾT

KS.DƯƠNG MINH PHƯƠNG

TÊN BẢN VẼ

MẶT BẰNG ĐƠN VỊ PHẪU THUẬT TRONG NGÀY LẦU 6


BẢN VẼ SỐ

01


TỈ LỆ

1/50


HOÀN THÀNH

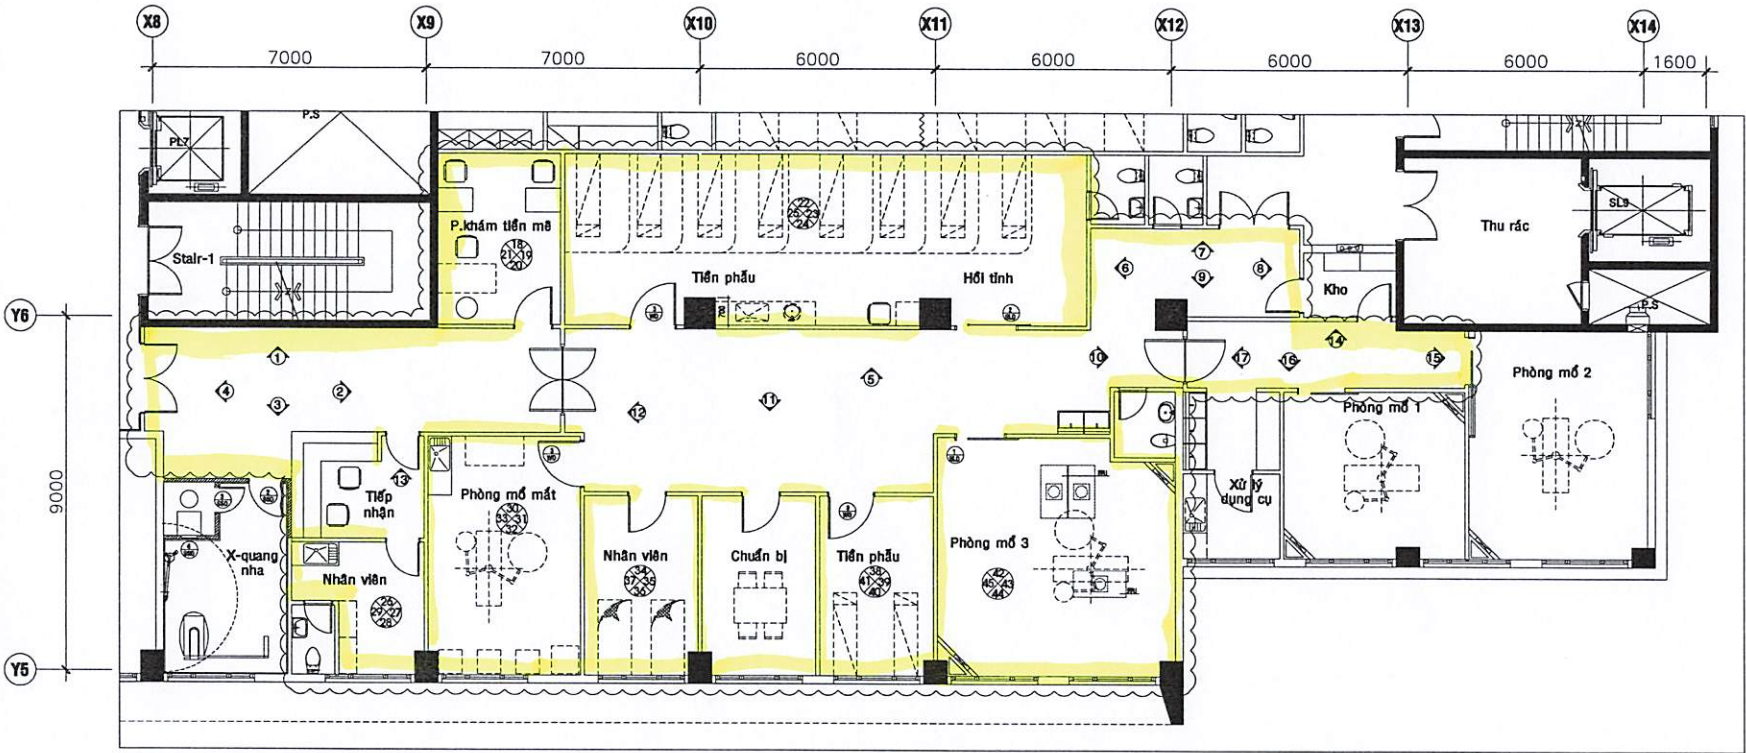


MẶT BẰNG PHẪU THUẬT TRONG NGÀY LẦU 6

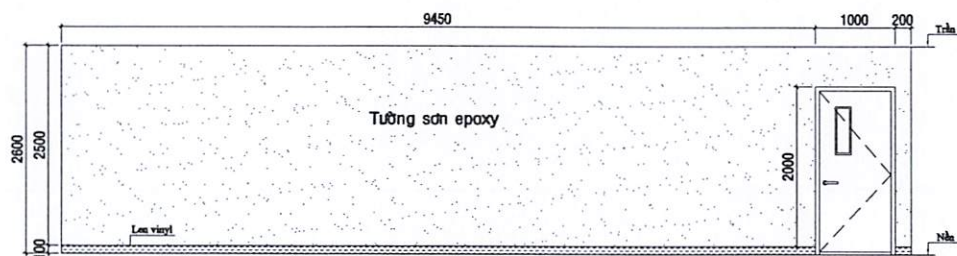


HƯỚNG NHÌN 1

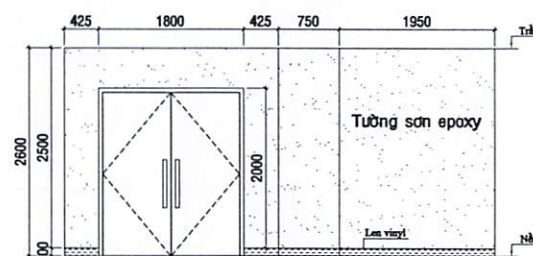


HƯỚNG NHÌN 2

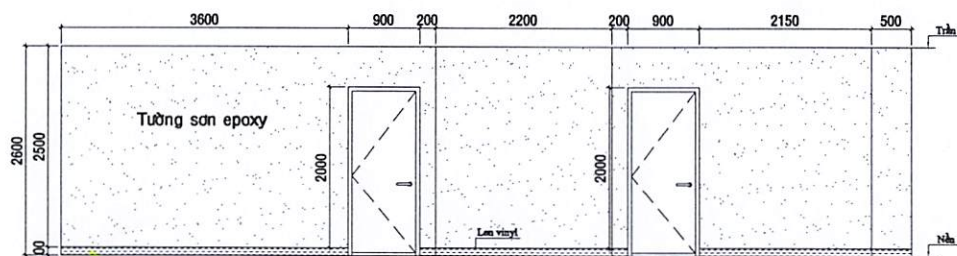


HƯỚNG NHÌN 3

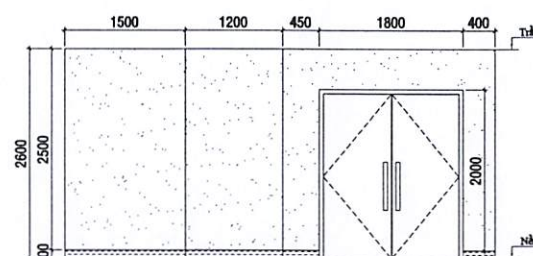


HƯỚNG NHÌN 4

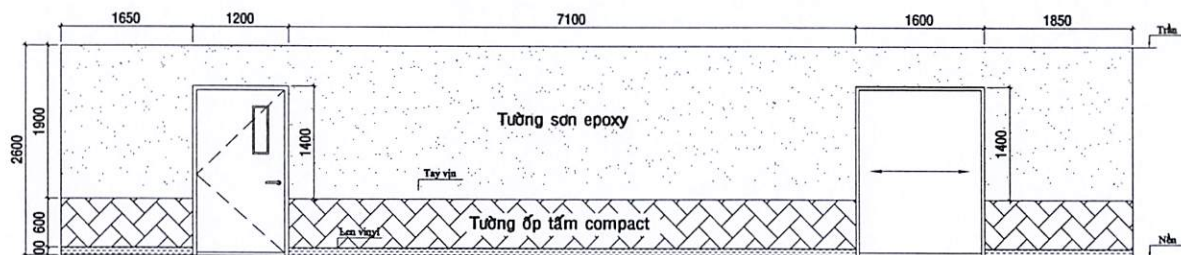


HƯỚNG NHÌN 5

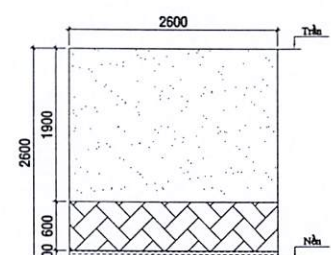


HƯỚNG NHÌN 6

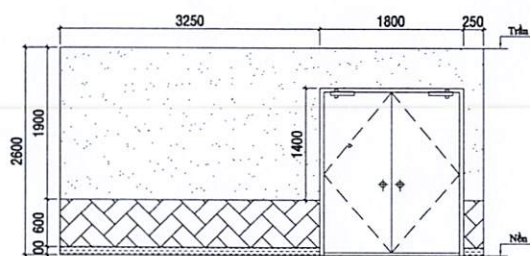

HƯỚNG NHÌN 7

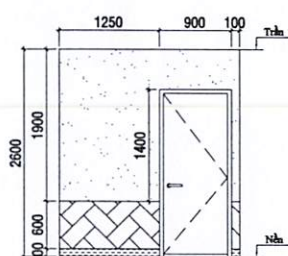

HƯỚNG NHÌN 8

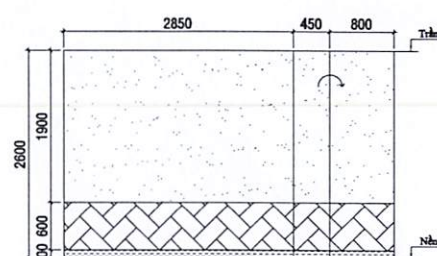

HƯỚNG NHÌN 9

BỆNH VIỆN ĐẠI HỌC Y DƯỢC
TP.HCM
215 HỒNG BÀNG, PHƯỜNG 11, QUẬN 5, TP.HCM

DUYỆT

ĐƠN VỊ THỰC HIỆN BẢN VẼ

TRÊN KHAI CHI TIẾT

KS. DƯƠNG MINH PHƯƠNG

TÊN BẢN VẼ

CÁC HƯỚNG NHÌN 1-9


BẢN VẼ SỐ

02


TỈ LỆ

1/25


HOÀN THÀNH

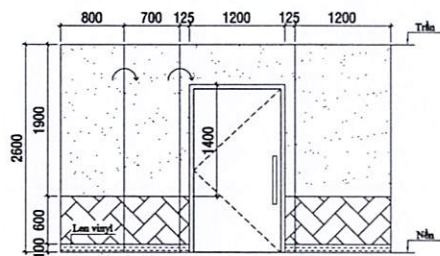


HƯỚNG NHÌN 10

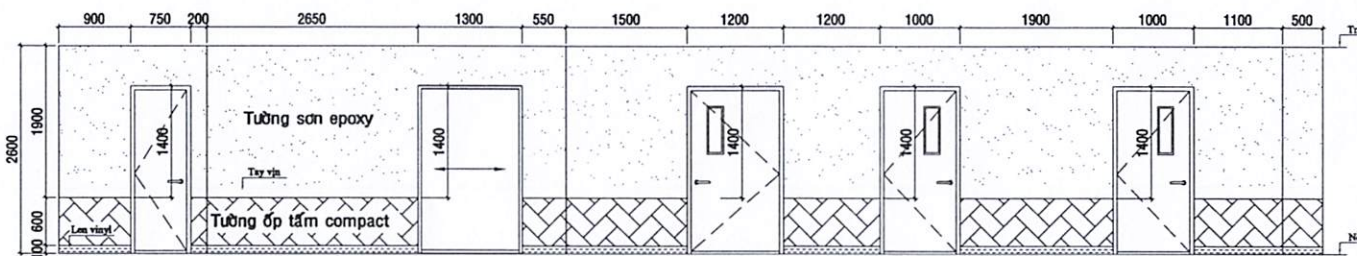


HƯỚNG NHÌN 11

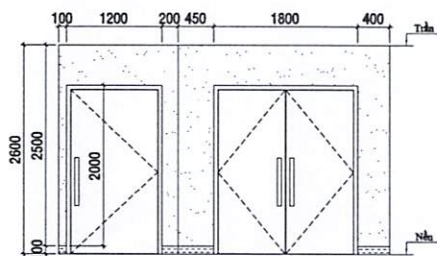


HƯỚNG NHÌN 12

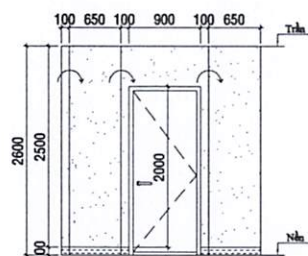


HƯỚNG NHÌN 13

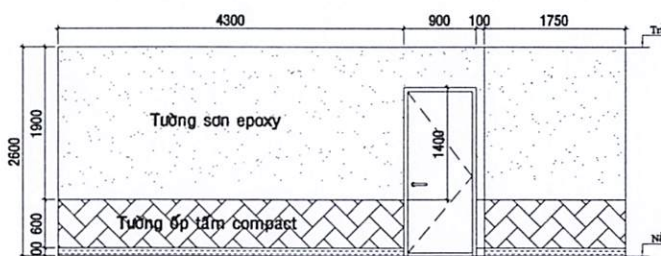


HƯỚNG NHÌN 14

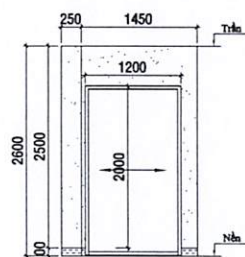


HƯỚNG NHÌN 15

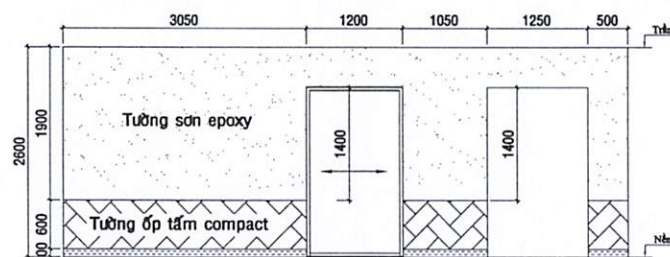


HƯỚNG NHÌN 16

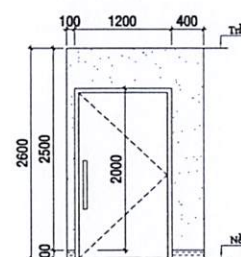


HƯỚNG NHÌN 17

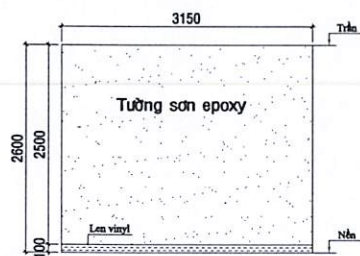


HƯỚNG NHÌN 18

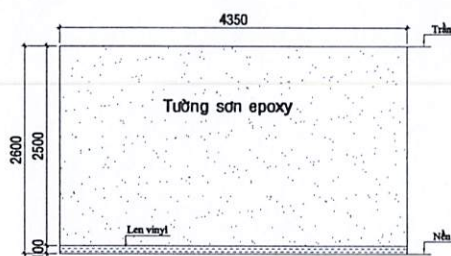

HƯỚNG NHÌN 19

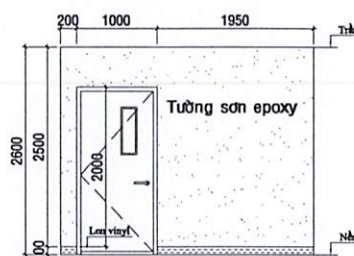

HƯỚNG NHÌN 20

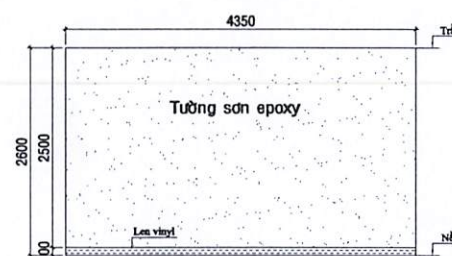

HƯỚNG NHÌN 21

BỆNH VIỆN ĐẠI HỌC Y DƯỢC
TP.HCM
215 HỒNG BÀNG, PHƯỜNG 11, QUẬN 5, TP.HCM

DUYỆT

ĐƠN VỊ THỰC HIỆN BẢN VẼ

TRÊN KHAI CHI TIẾT

KS. DƯƠNG MINH PHƯƠNG

TÊN BẢN VẼ

CÁC HƯỚNG NHÌN 10-21

BẢN VẼ SỐ


03

TỈ LỆ


1/25

HOÀN THÀNH


PHÒNG HỒ CHỮA BỆNH

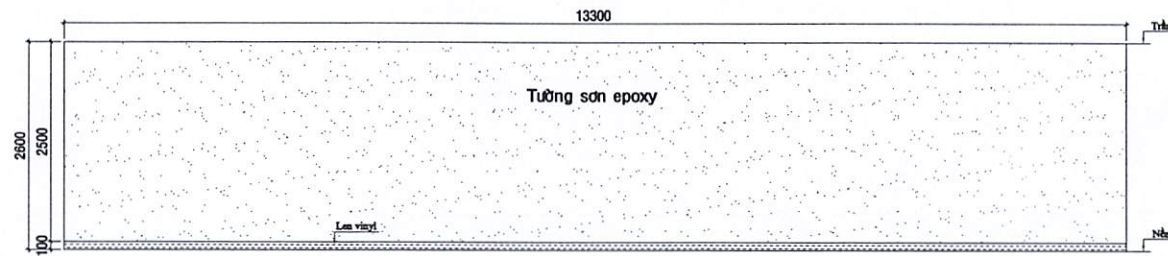


HƯỚNG NHÌN 22

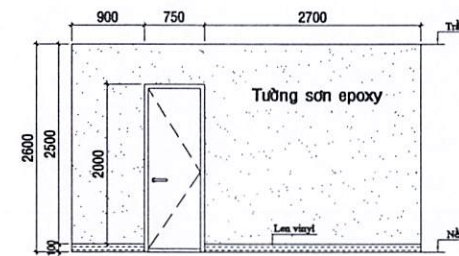


HƯỚNG NHÌN 23

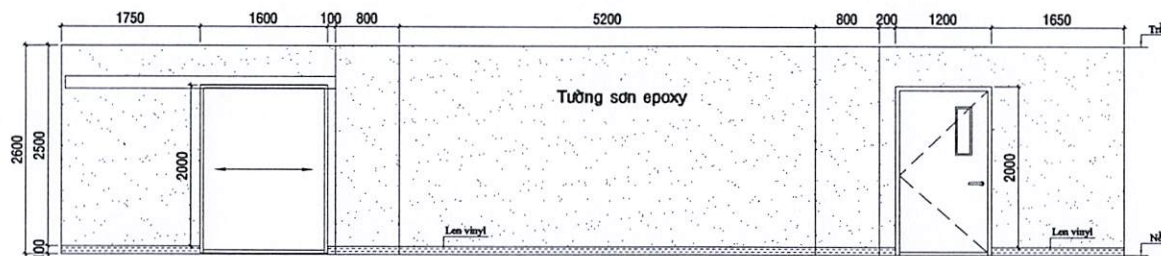


HƯỚNG NHÌN 24

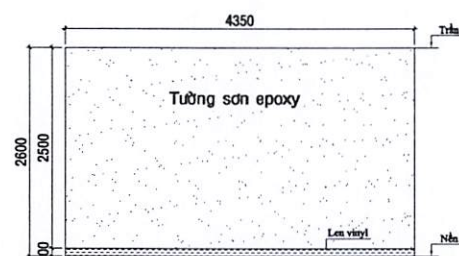


HƯỚNG NHÌN 25

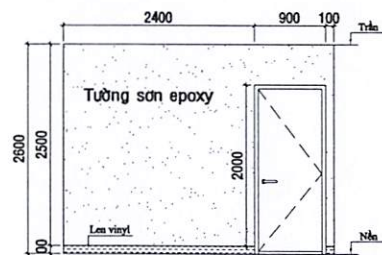


HƯỚNG NHÌN 26

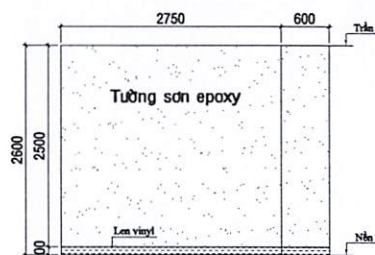


HƯỚNG NHÌN 27

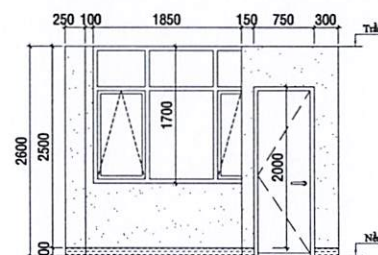


HƯỚNG NHÌN 28

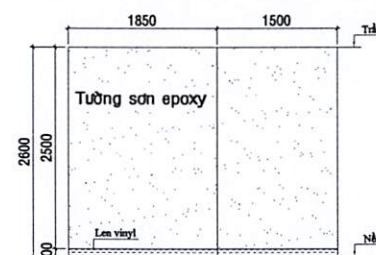


HƯỚNG NHÌN 29

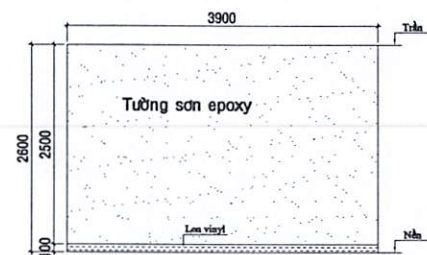

HƯỚNG NHÌN 30

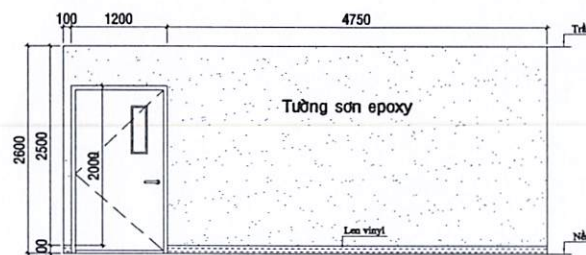

HƯỚNG NHÌN 31

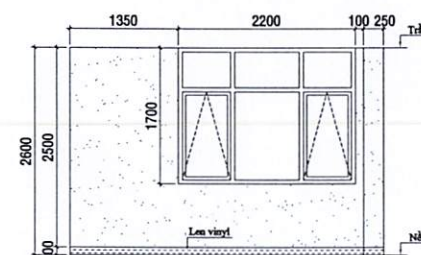

HƯỚNG NHÌN 32

BỆNH VIỆN ĐẠI HỌC Y DƯỢC
TP.HCM
215 HỒNG BANG, PHƯỜNG 11, QUẬN 5, TP.HCM

DUYỆT

ĐƠN VỊ THỰC HIỆN BẢN VẼ

TRÊN KHAI CHI TIẾT

KS. DƯƠNG MINH PHƯƠNG

TÊN BẢN VẼ

CÁC HƯỚNG NHÌN 22-32

BẢN VẼ SỐ

04

TỈ LỆ

1/25

HOÀN THÀNH

DUYỆT

ĐƠN VỊ THỰC HIỆN BẢN VẼ

TRÊN KHAI CHI TIẾT


KS. DƯƠNG MINH PHƯƠNG

TÊN BẢN VẼ

CÁC HƯỚNG NHÌN 33-45


BẢN VẼ SỐ

05


TỈ LỆ

1/25


HOÀN THÀNH

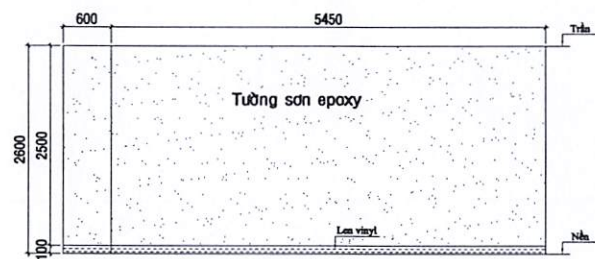


HƯỚNG NHÌN 33

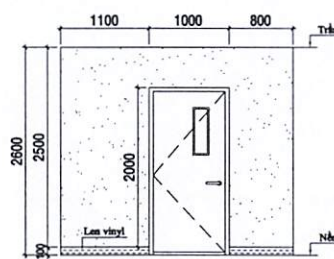


HƯỚNG NHÌN 34

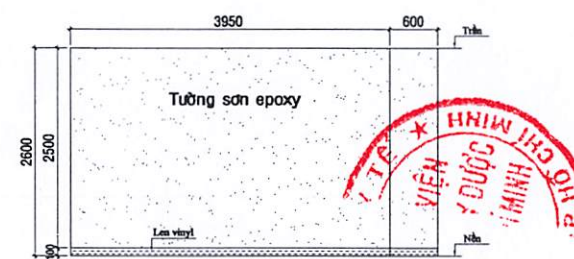


HƯỚNG NHÌN 35

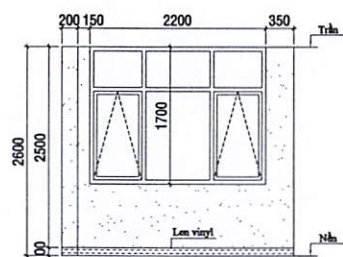


HƯỚNG NHÌN 36

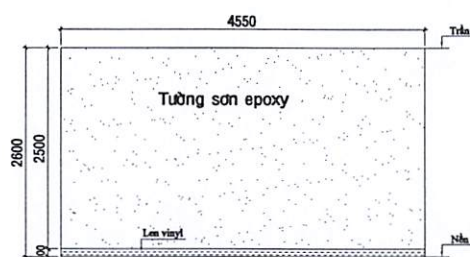


HƯỚNG NHÌN 37

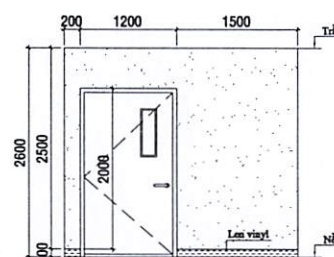


HƯỚNG NHÌN 38

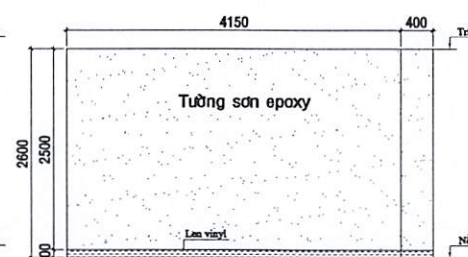


HƯỚNG NHÌN 39

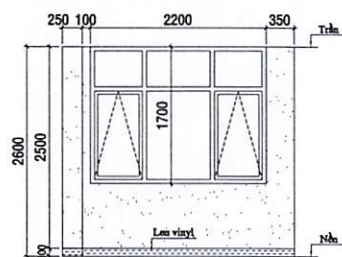


HƯỚNG NHÌN 40

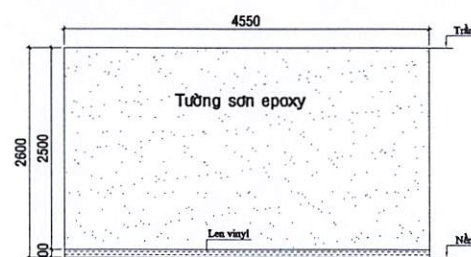


HƯỚNG NHÌN 41

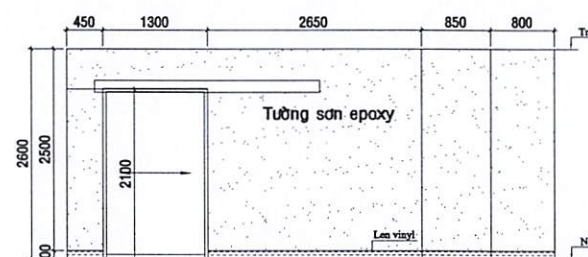


HƯỚNG NHÌN 42

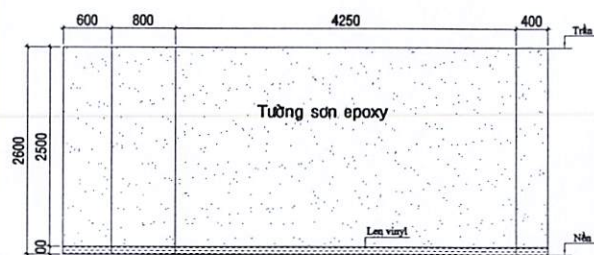

HƯỚNG NHÌN 43

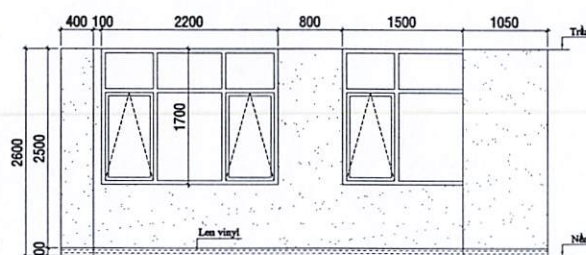

HƯỚNG NHÌN 44

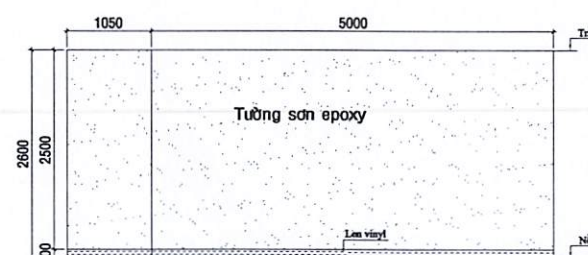

HƯỚNG NHÌN 45